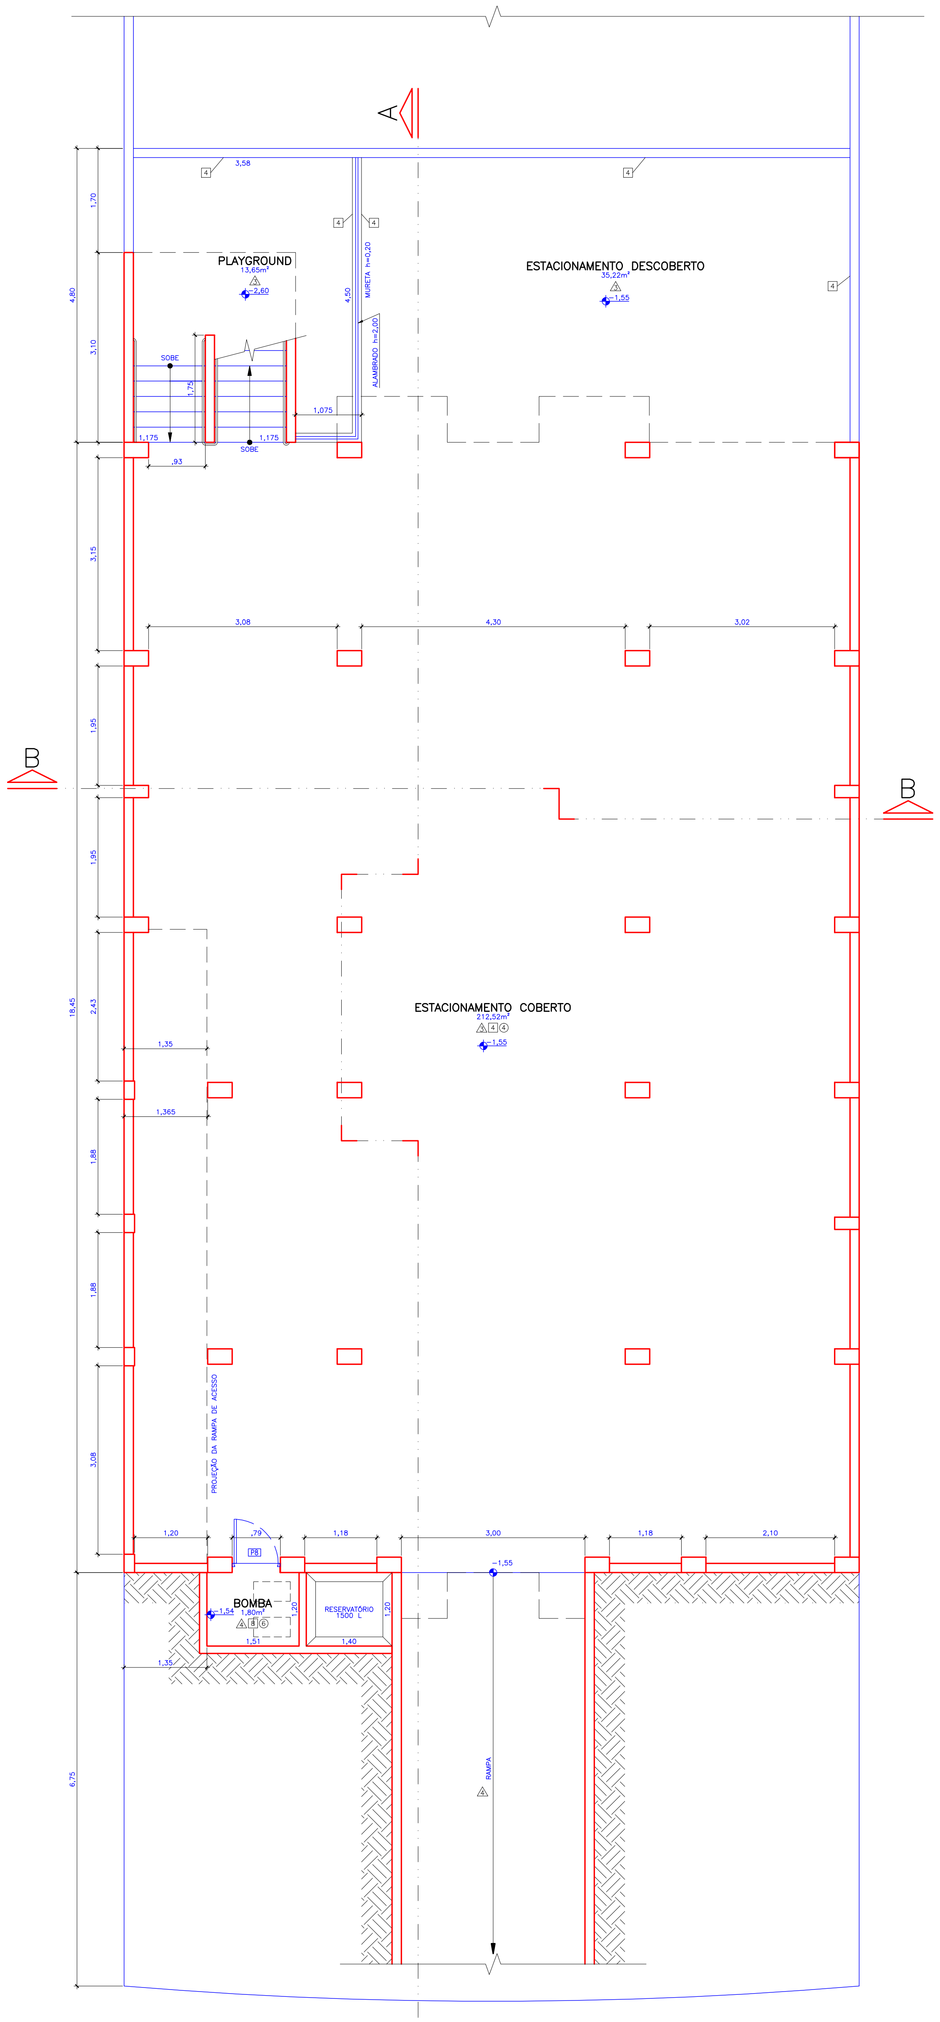

PAVIMENTO SUBSOLO
ESCALA: 1/50

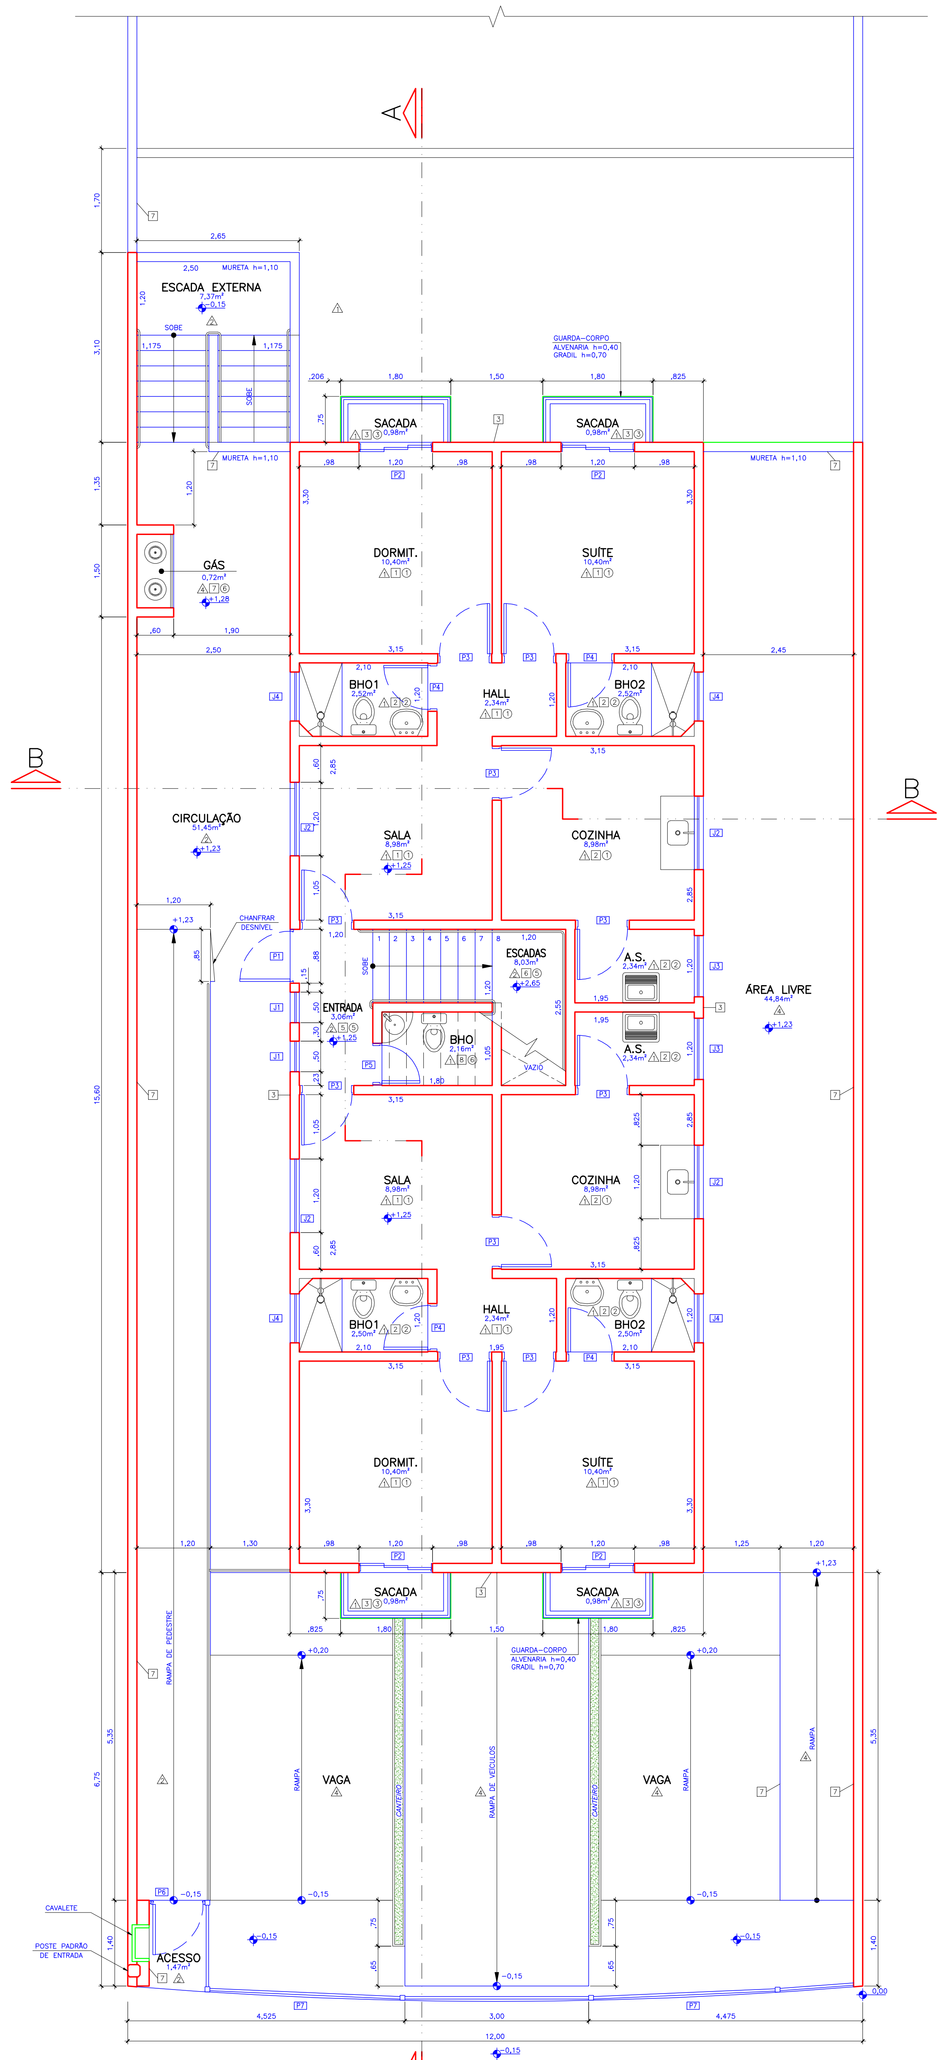

PAVIMENTO TÉRREO
ESCALA: 1/50

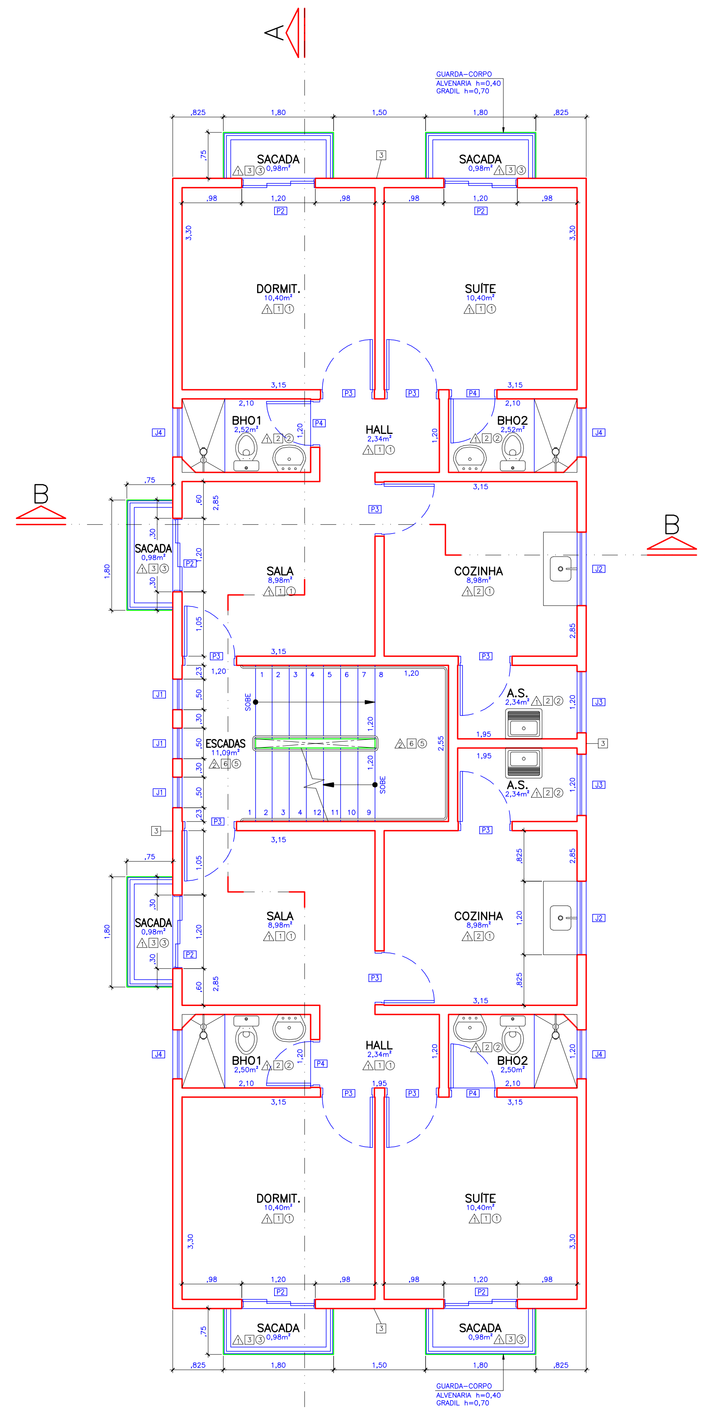

PAVIMENTO TIPO
ESCALA: 1/50

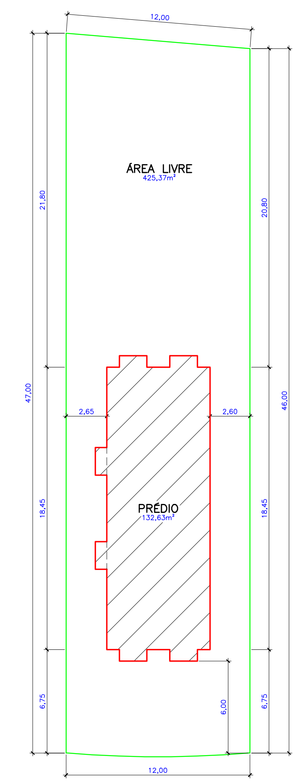

IMPLANTAÇÃO
ESCALA: 1/200

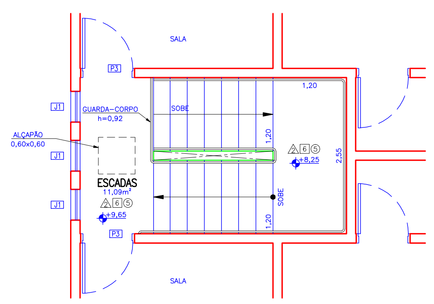

CAIXA DA ESCADA NO PAV. 3
ESCALA: 1/50

QUADRO DE JANELAS

J#	QT	DIMENSÕES LARG	DIMENSÕES ALT	PEIT	ABERTURA	MATERIAL FOLHA	OBS.:
J1	11	0,50	1,00	1,00	VITRÔ BASCULANTE	ALUM./VIDRO	--
J2	10	1,20	1,00	1,10	VITRÔ DE CORRER	ALUM./VIDRO	--
J3	08	1,00	1,00	1,10	VITRÔ DE CORRER	ALUM./VIDRO	--
J4	16	0,80	0,60	1,80	VITRÔ BASCULANTE	ALUM./VIDRO	--

QUADRO DE PORTAS

P#	QT	DIMENSÕES LARG	DIMENSÕES ALT	PEIT	ABERTURA	MATERIAL FOLHA	OBS.:
P1	01	0,80	2,10	--	ABRIR	ALUM./VIDRO	EXTERNA
P2	22	1,20	2,10	--	CORRER/2 FOLHAS	ALUM./VENEZIANA+VIDRO	EXTERNA
P3	40	0,80	2,10	--	ABRIR	MADEIRA LISA	INTERNA
P4	16	0,70	2,10	--	ABRIR	MADEIRA LISA	INTERNA
P5	1	0,60	1,90	--	ABRIR	MADEIRA LISA	BHO ESC.
P6	1	0,80	2,10	--	ABRIR	FERRO/PORTÃO BASCUL.	PORTÃO
P7	3	***	2,10	--	BASCULANTE	FERRO/PORTÃO BASCUL.	AUTO
P8	1	0,70	1,50	--	ABRIR	ALUMINIO-VENEZIANA	BOMBA

LEGENDA DE ACABAMENTOS

PISO △	PAREDE □	TETO ○
△1 CERÂMICA ESMALTADA DE 1ª LINHA, PEI 4.	1 PINTURA LÁTEX PVA SOBRE O GESSO LISO.	1 PINTURA LÁTEX PVA SOBRE O GESSO LISO.
△2 CERÂMICA ESMALTADA DE 1ª LINHA, PEI 5.	2 ACULÁCIL LISO DE 1ª LINHA, ATÉ O TETO SOBRE CHAPISCO E EMBOÇOS.	2 PINTURA LÁTEX PVA SOBRE MASSA CORRIDA, EM FORRO DE PLACAS DE GESSO
△3 CONCRETO 20 MPa REGULARIZADO.	3 TEXTURA ACRÍLICA SOBRE CHAPISCO E EMBOÇOS.	3 TEXTURA ACRÍLICA SOBRE CHAPISCO E EMBOÇOS.
△4 CONCRETO 20 MPa REGULARIZADO COM PINTURA ACRÍLICA.	4 TEXTURA ACRÍLICA SOBRE CHAPISCO ROLADO.	4 TEXTURA ACRÍLICA SOBRE CHAPISCO ROLADO.
NOTA: PISOPARE ONDE NÃO HOUVER REVESTIMENTO CERÂMICO NAS PAREDES.	5 TEXTURA ACRÍLICA COM PINTURA IMPERMEABILIZANTE SOBRE CHAPISCO E EMBOÇOS.	5 TEXTURA ACRÍLICA COM PINTURA IMPERMEABILIZANTE SOBRE CHAPISCO E EMBOÇOS.
	6 TEXTURA ACRÍLICA COM PINTURA IMPERMEABILIZANTE SOBRE CHAPISCO E EMBOÇOS.	6 PINTURA LÁTEX PVA SOBRE REBOCO.
	7 TEXTURA ACRÍLICA SOBRE REBOCO.	
	8 PINTURA LÁTEX PVA SOBRE REBOCO.	

QUADRO DE ÁREAS

PAVIMENTO	LOCAL	ÁREA (m²)	QUANT	ÁREA TOTAL (m²)	
TÉRREO	Apartamento	56,09	2	112,18	
	Sacada	1,35	4	5,40	
	Hall/Escada	12,35	1	12,35	
			TOTAL DO TÉRREO		129,93
TIPO (1º ao 3º)	Apartamento	56,09	6	336,54	
	Sacada	1,35	18	24,30	
	Hall/Escada	12,35	3	37,05	
			TOTAL DO TIPO		397,89
SUBSOLO	Garagem coberta	221,40	1	221,40	
			TOTAL DO SUBSOLO		221,40
			TOTAL DE ÁREA CONSTRUÍDA		749,22
ÁREA DO TERRENO: 558,00 m²		ÁREA LIVRE – 76,23%: 425,37 m²			

ATENDERÁ A RESOLUÇÃO 38 DO CONTRAN
A INSTALAÇÃO E CONSERVAÇÃO DOS RESERVATÓRIOS DE ÁGUA
ATENDEM AOS ARTIGOS 10 E 11 DO DECRETO Nº12342/78.

OBSERVAÇÃO:
Garagem Coberta no Subsolo : 221,40 m2 (garagem para veículos subsolo)
Pavimento Térreo, Sacadas descobertas : 5,40 m2 (02 sacadas por apto)
Primeiro Andar, Sacadas decobertas : 8,10 m2 (03 sacadas por apto)
Segundo Andar, Sacadas descobertas : 8,10 m2 (03 sacadas por apto)
Terceiro Andar, Sacadas descobertas : 8,10 m2 (03 sacadas po apto)
Total em m2 em sacadas descobertas : 29,70 m2

LOGOTIPO	PROJETO EXECUTIVO		REVISÃO: 00
	PROJETO ARQUITETÔNICO Plantas, quadros e implantação		ESCALA: INDICADAS
DESENHADO: SW E BRAZ	CONFERIDO:	APROVADO:	REGISTRO: ****
16.07.08	OBJETO: Construção Edifício multifamiliar		
	PROPRIETÁRIO: ****	LOCALIDADE: ****	FOLHA: AR01

Formato A0 (1118x841mm)