



Igor Eliezer Desenhos e Montagens		Ciente/Propr.: ****	CNPJ:
Desenho de: Igor Eliezer Borges		CREA: 5061605127	Proj.: ****
ESTRUTURA METÁLICA Cortes nos eixos: 4, A e C		Obra: Galpão Industrial	Escala: IND.
Data Des.: 28/02/03	Data Aprov.:	Localidade: ****	Folha: 03 DE 08
Registro: 01#03-006			

Formato A-4 (210x297mm)

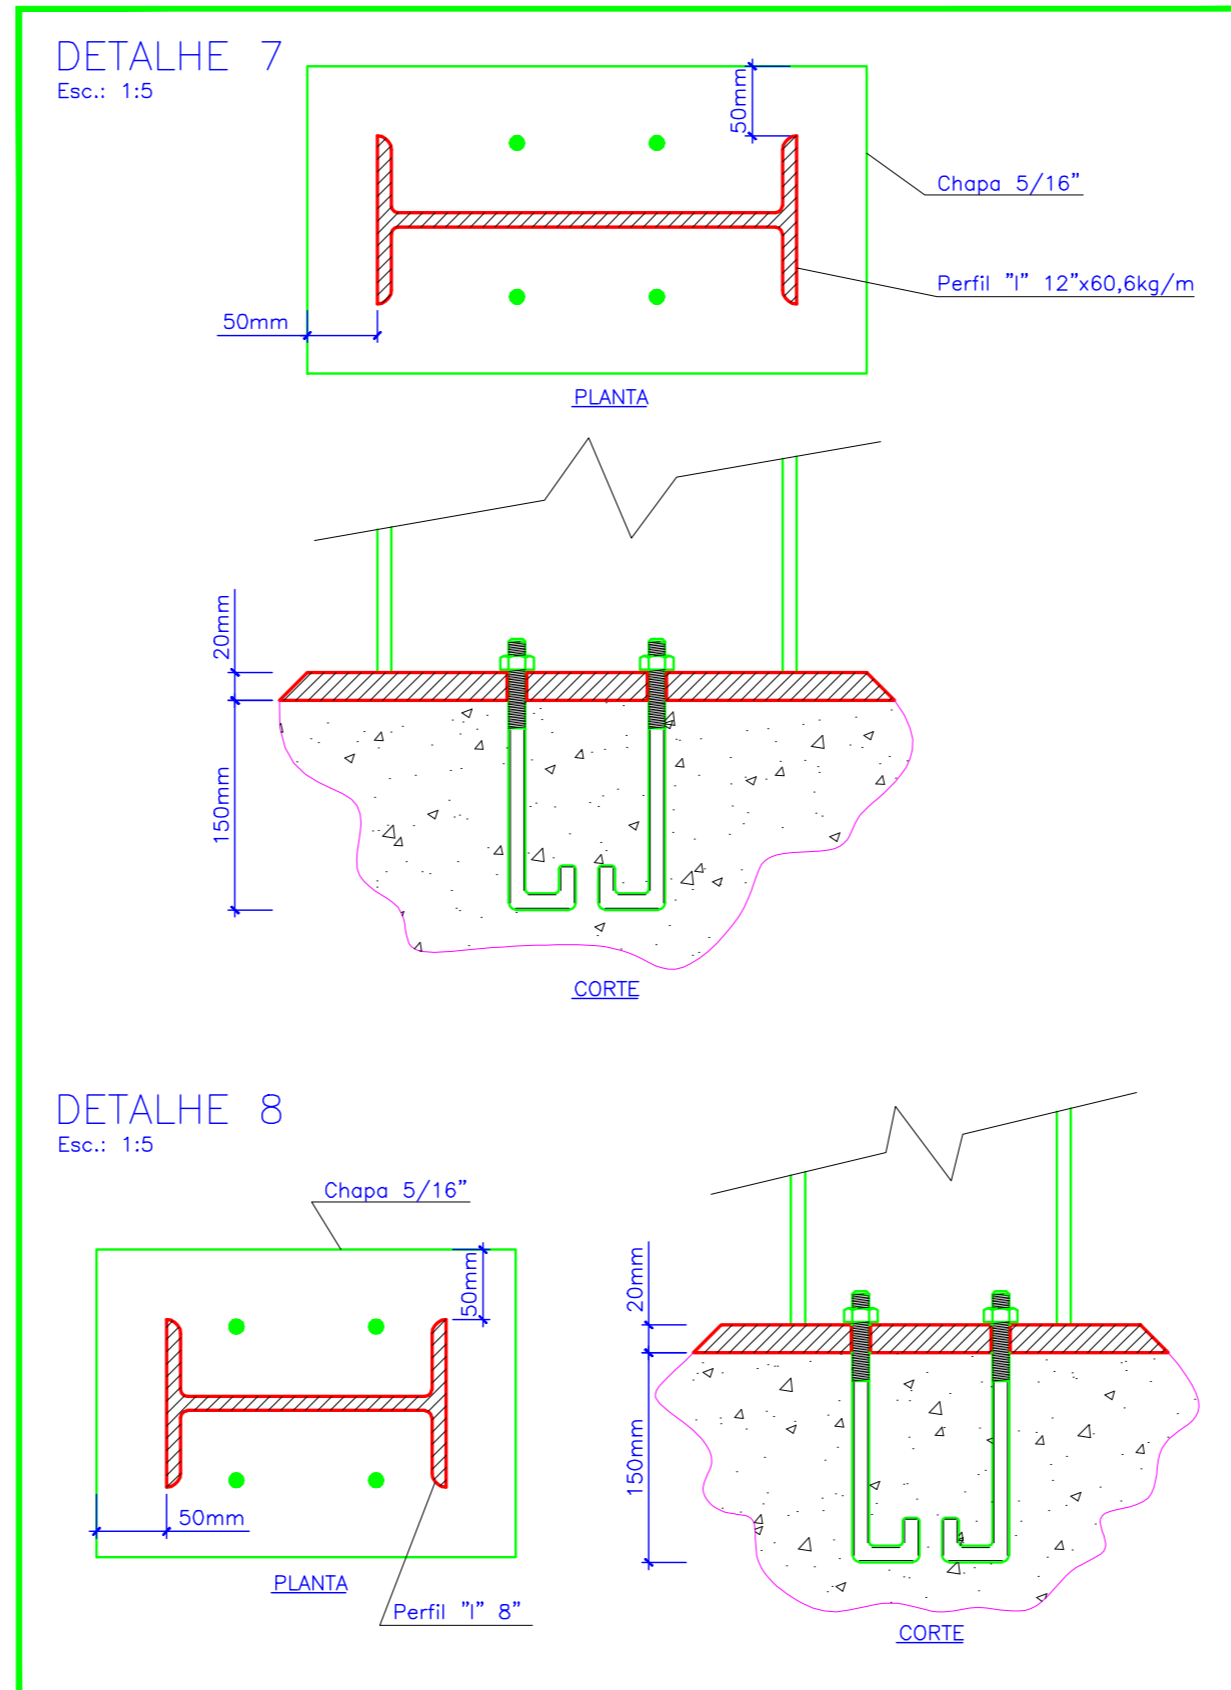

Igor Eliezer Desenhos e Montagens		Ciente/Propr.: ****	CNPJ:
Desenho de: Igor Eliezer Borges		CREA: 5061605127	Proj.: ****
ESTRUTURA METÁLICA Planta e corte das placas de base		Obra: Galpão Industrial	Escala: IND.
Data Des.: 28/02/03	Data Aprov.:	Localidade: ****	Folha: 06 DE 08
Registro: 01#03-006			

Formato A-4 (210x297mm)

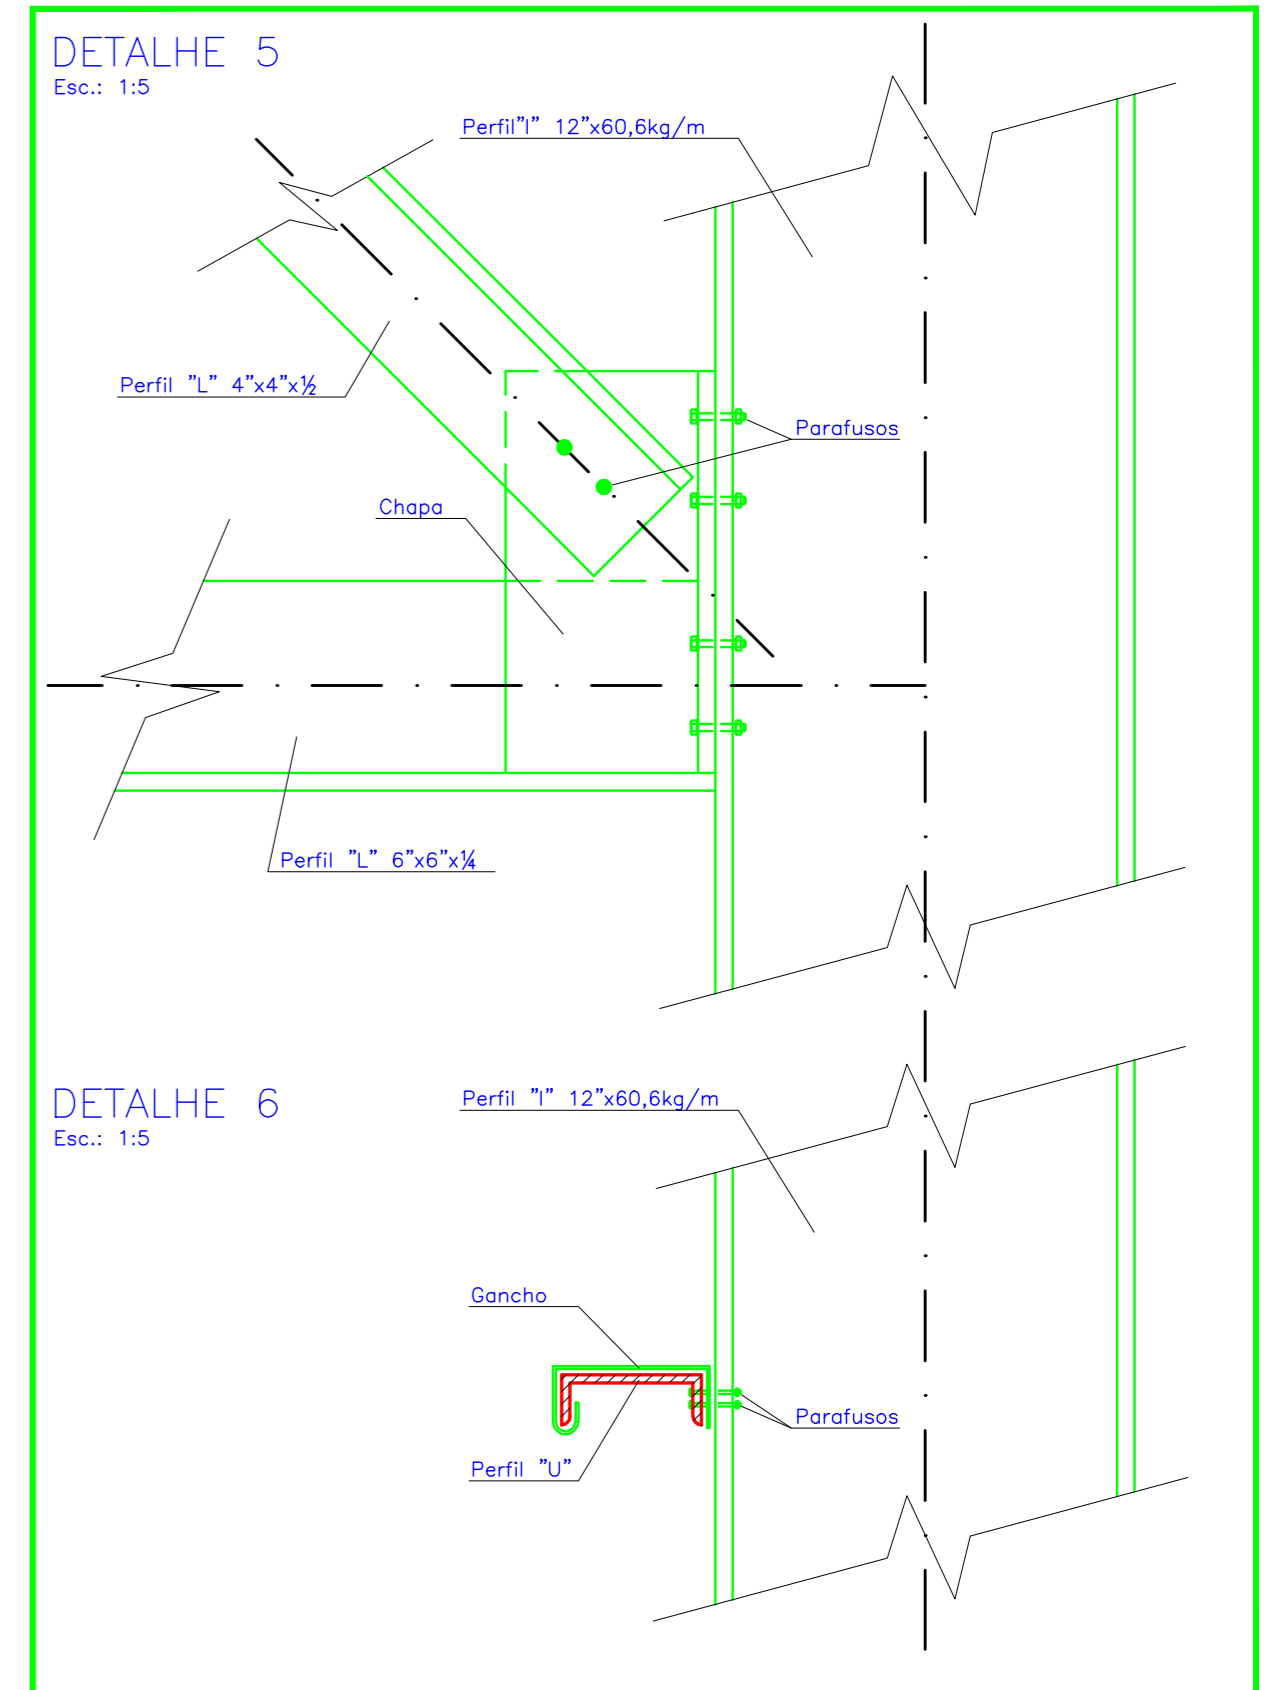

Igor Eliezer Desenhos e Montagens		Ciente/Propr.: ****	CNPJ:
Desenho de: Igor Eliezer Borges		CREA: 5061605127	Proj.: ****
ESTRUTURA METÁLICA Detalhes 5 e 6		Obra: Galpão Industrial	Escala: IND.
Data Des.: ****	Data Aprov.:	Localidade: Rodovia Marechal Rondon km179,2 - Laranjal Paulista	Folha: 07 DE 08
Registro: 01#03-007			

Formato A-4 (210x297mm)