



FACHADA FRONTAL
ESCALA: 1/100

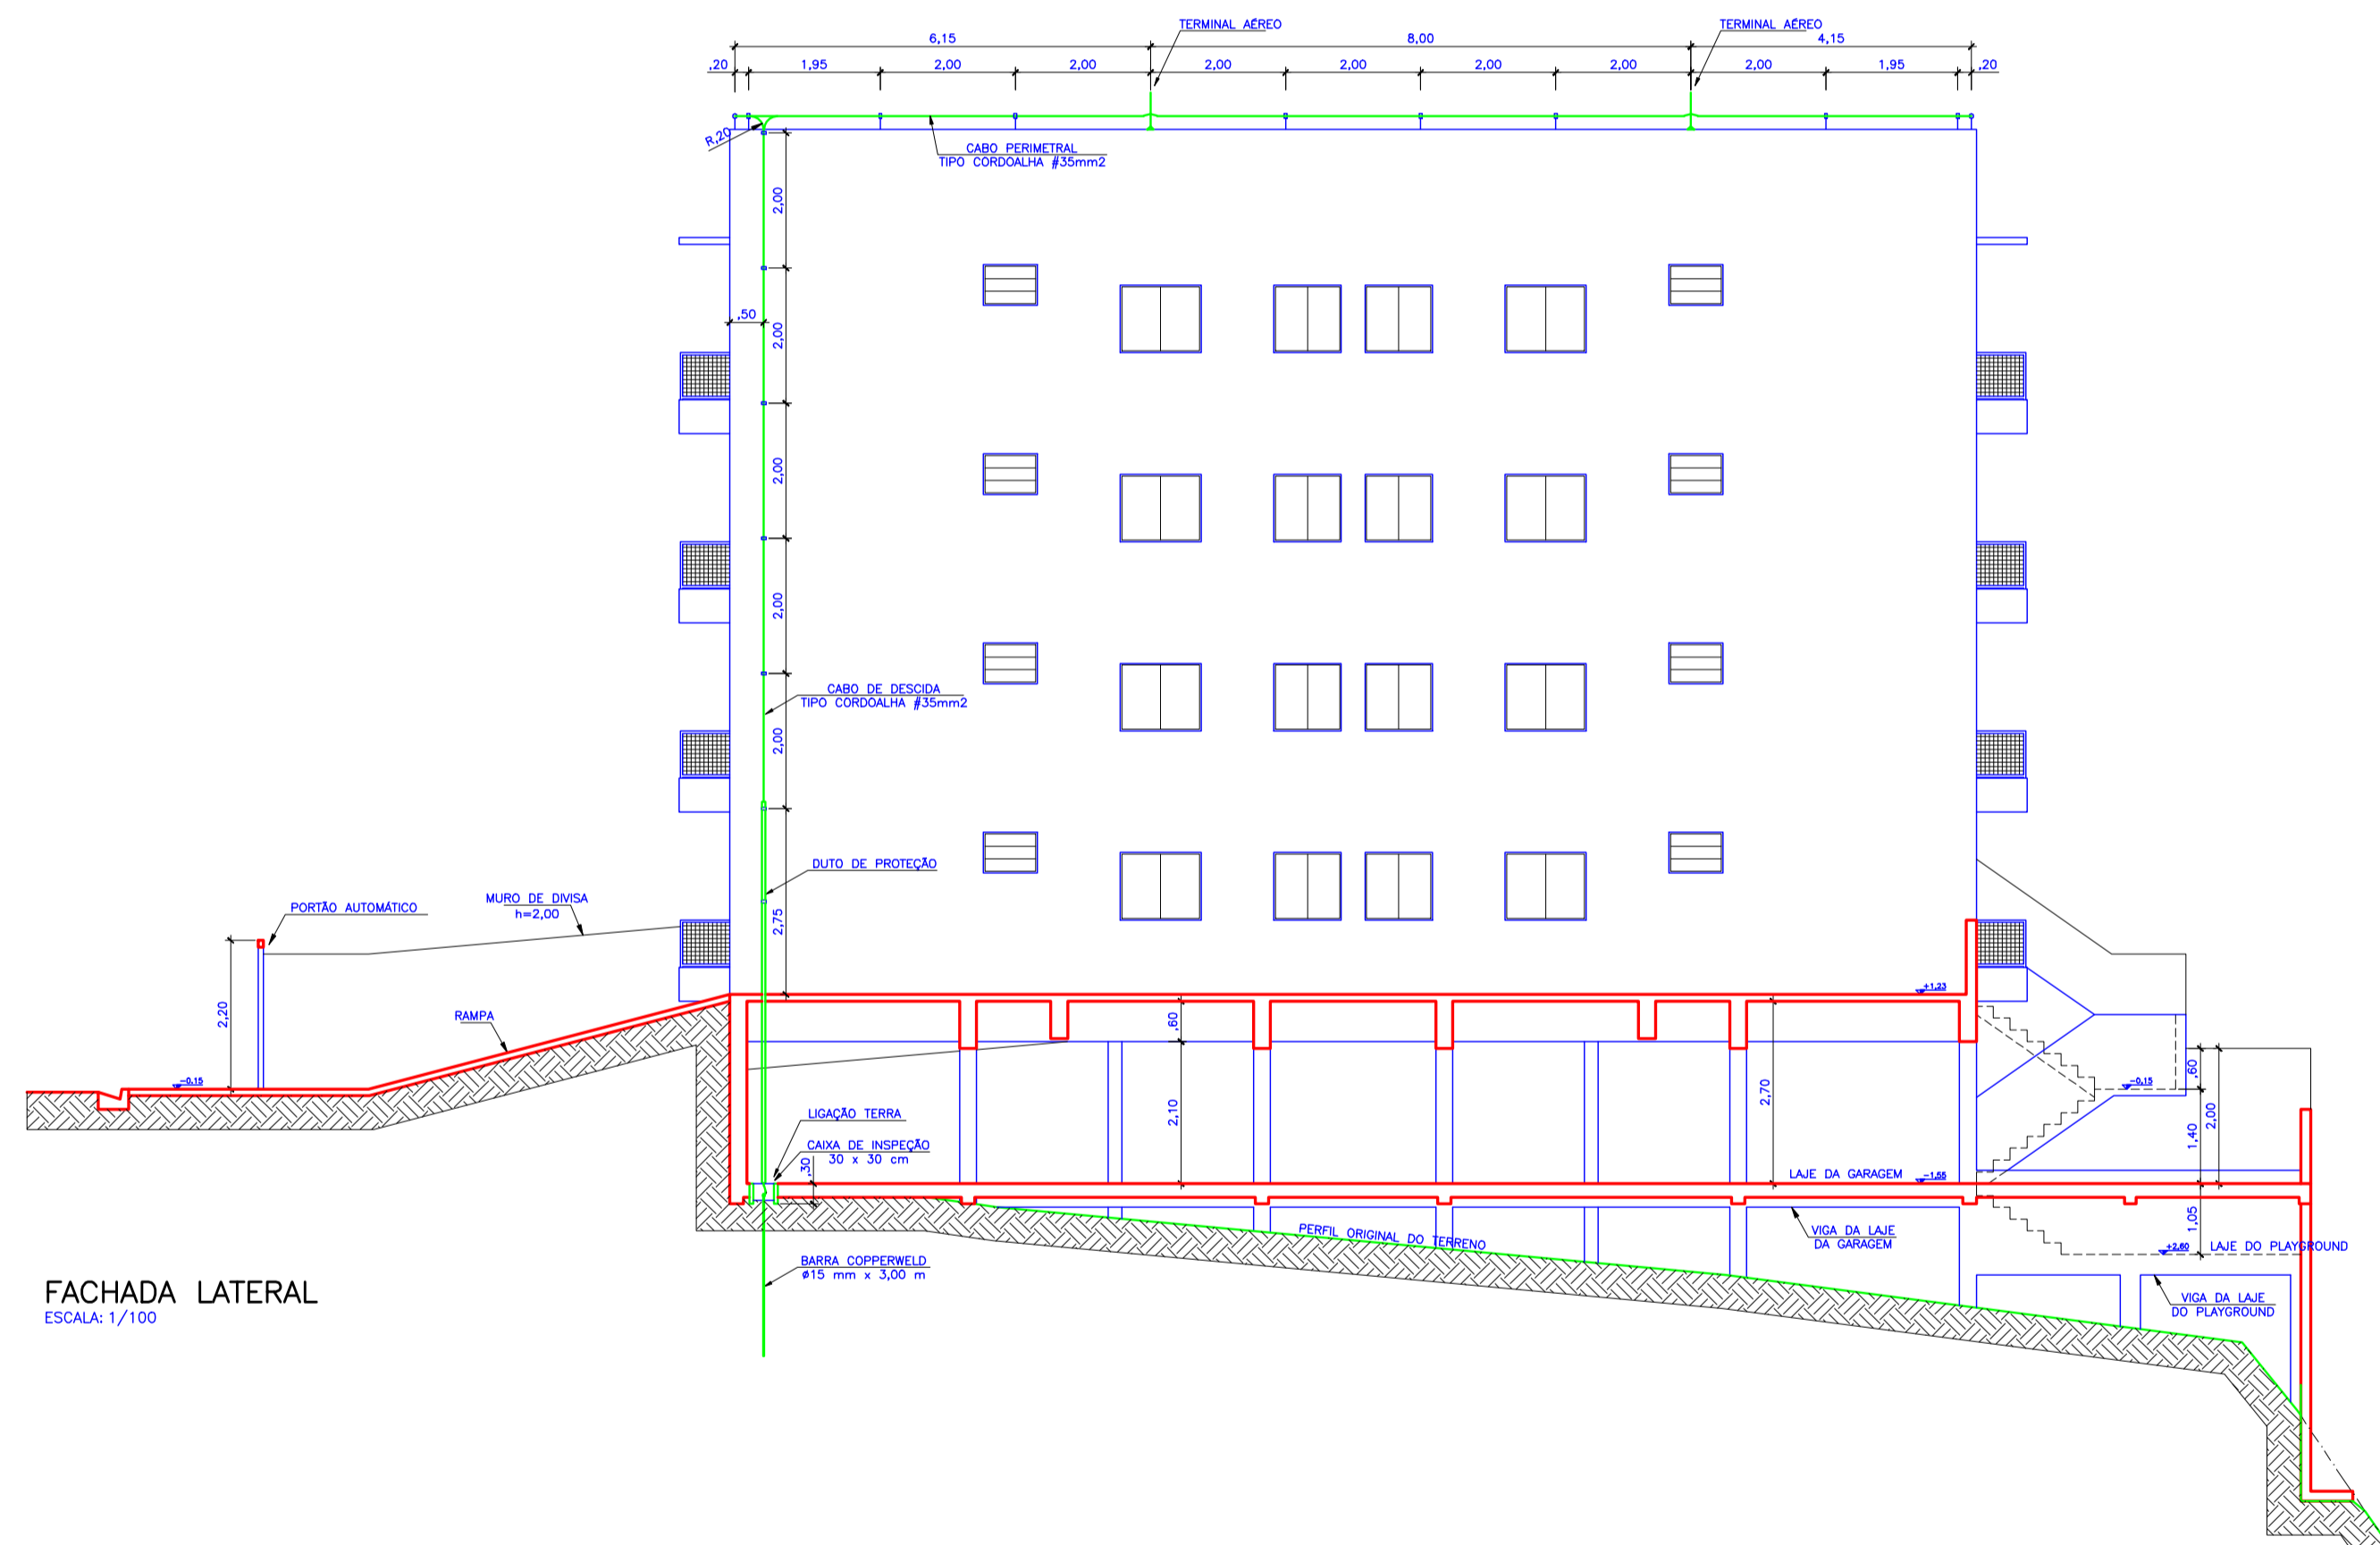

FACHADA LATERAL
ESCALA: 1/100

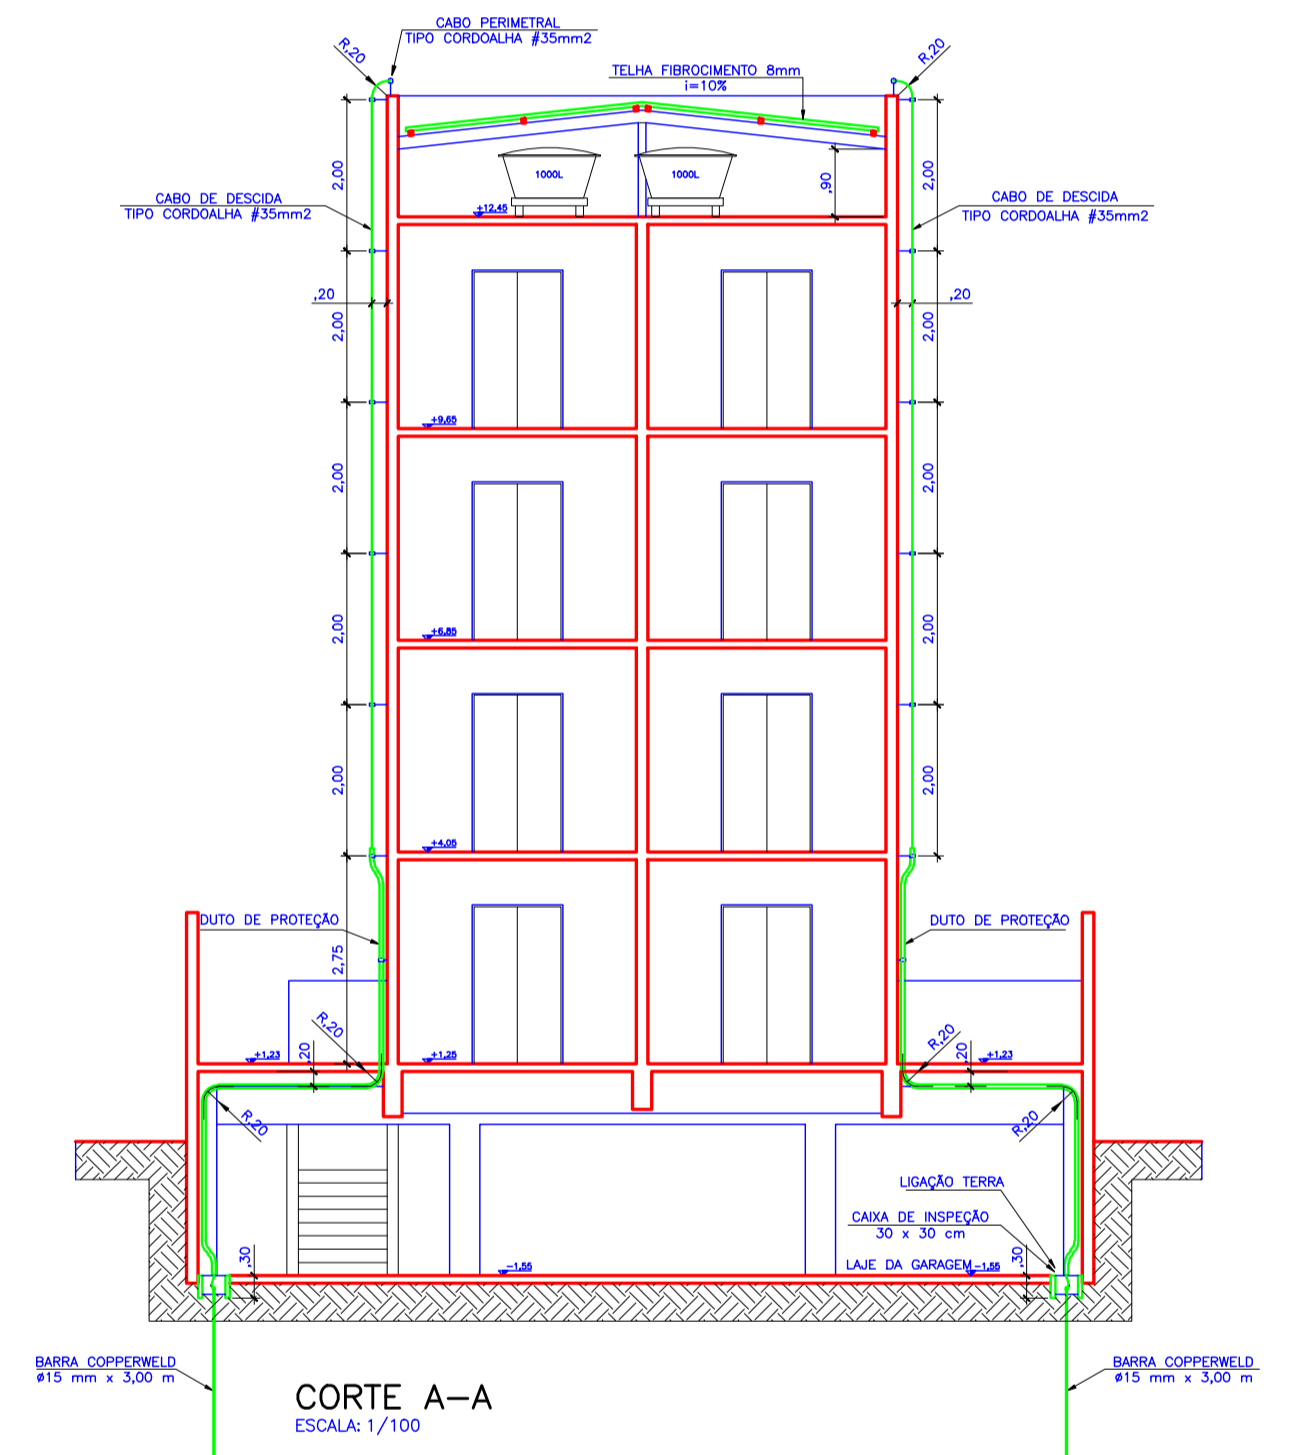

CORTE A-A
ESCALA: 1/100

PROJETO EXECUTIVO			REVISÃO: 00
PROJETO ARQUITETÔNICO			ESCALA: INDICADAS
Pára-raios			REGISTRO: *****
DESENHADO: W. P. S. JUNIOR	CONFERIDO:	APROVADO:	OBJETO: Construção Edifício multifamiliar
16.07.08			PROPRIETÁRIO: ***** LOCALIDADE: *****
			FOLHA: IS01