



PLANTA - ÁREA DE COMÉRCIO

ESCALA 1:250

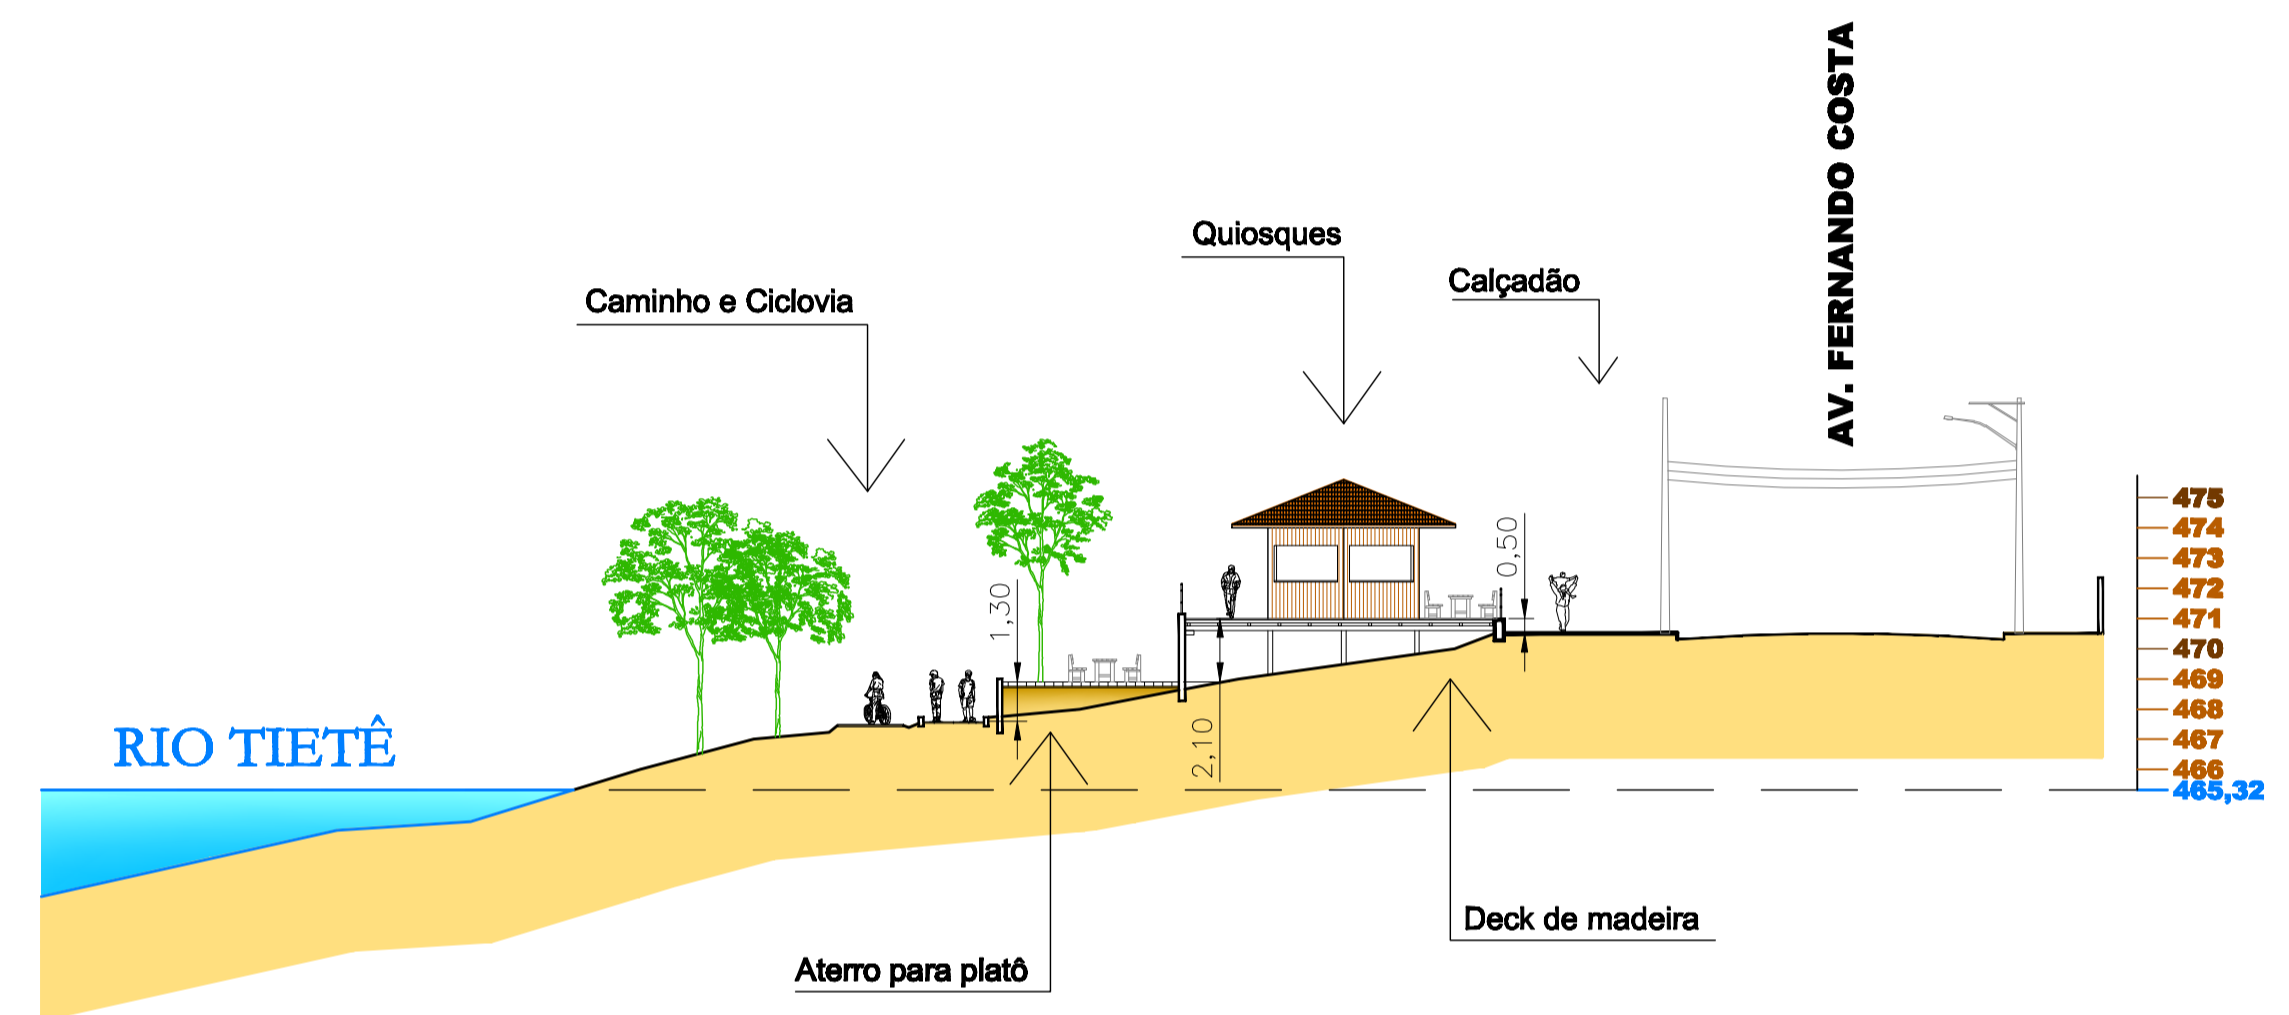

CORTE - ÁREA DE COMÉRCIO

ESCALA 1:250

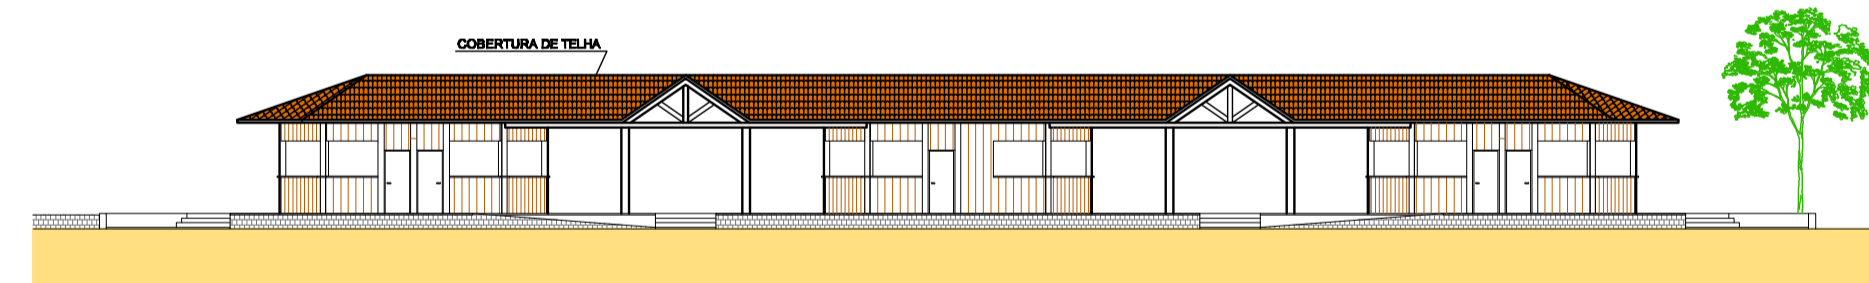

FACHADA - ÁREA DE COMÉRCIO

ESCALA 1:250

PROJETO PARA PREFEITURA MUNICIPAL DE TIETÊ		PRANCHA 04
PROJETO URBANO ÁREA DE COMÉRCIO "REVITALIZAÇÃO DA BEIRA-RIO" IGOR ELIEZER BORGES Arquiteto e Urbanista		
escala 1:250	data 03/08/2008	INDICADA