




PLANTA
ESCALA 1:100

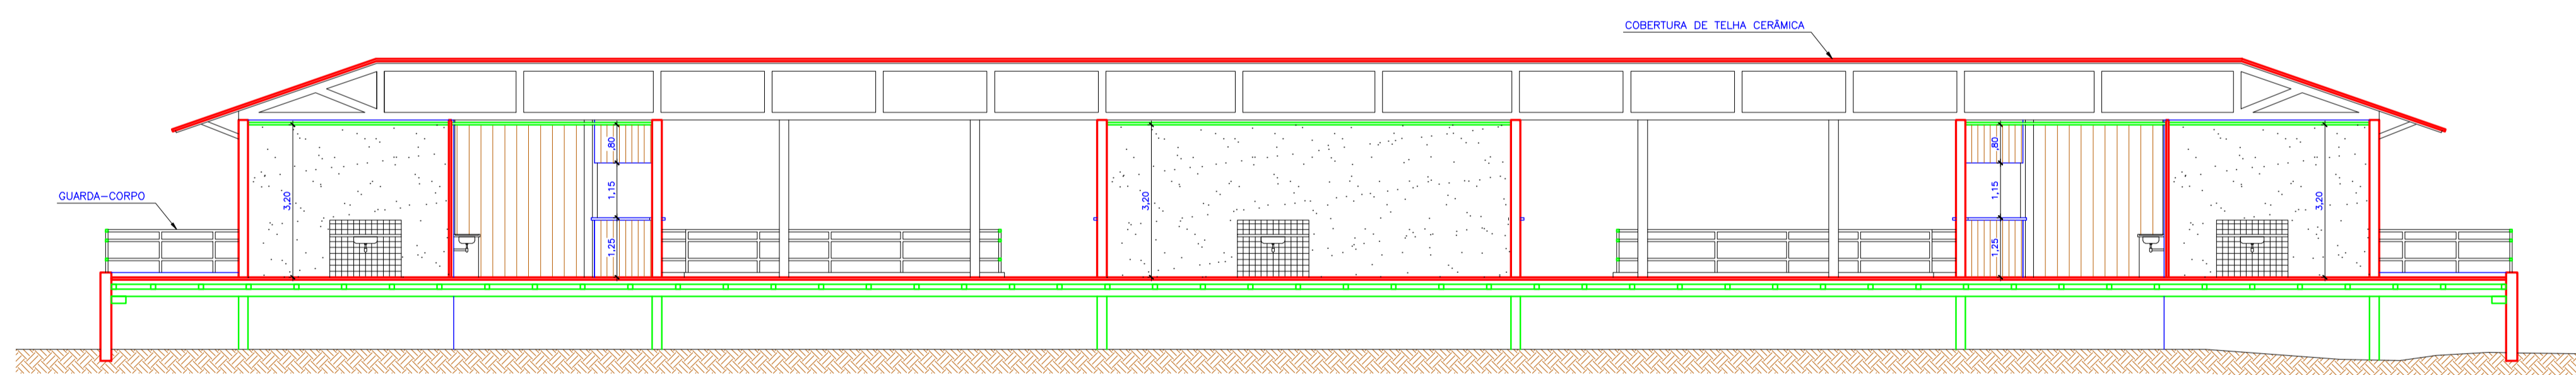

CORTE A-A
ESCALA 1:100

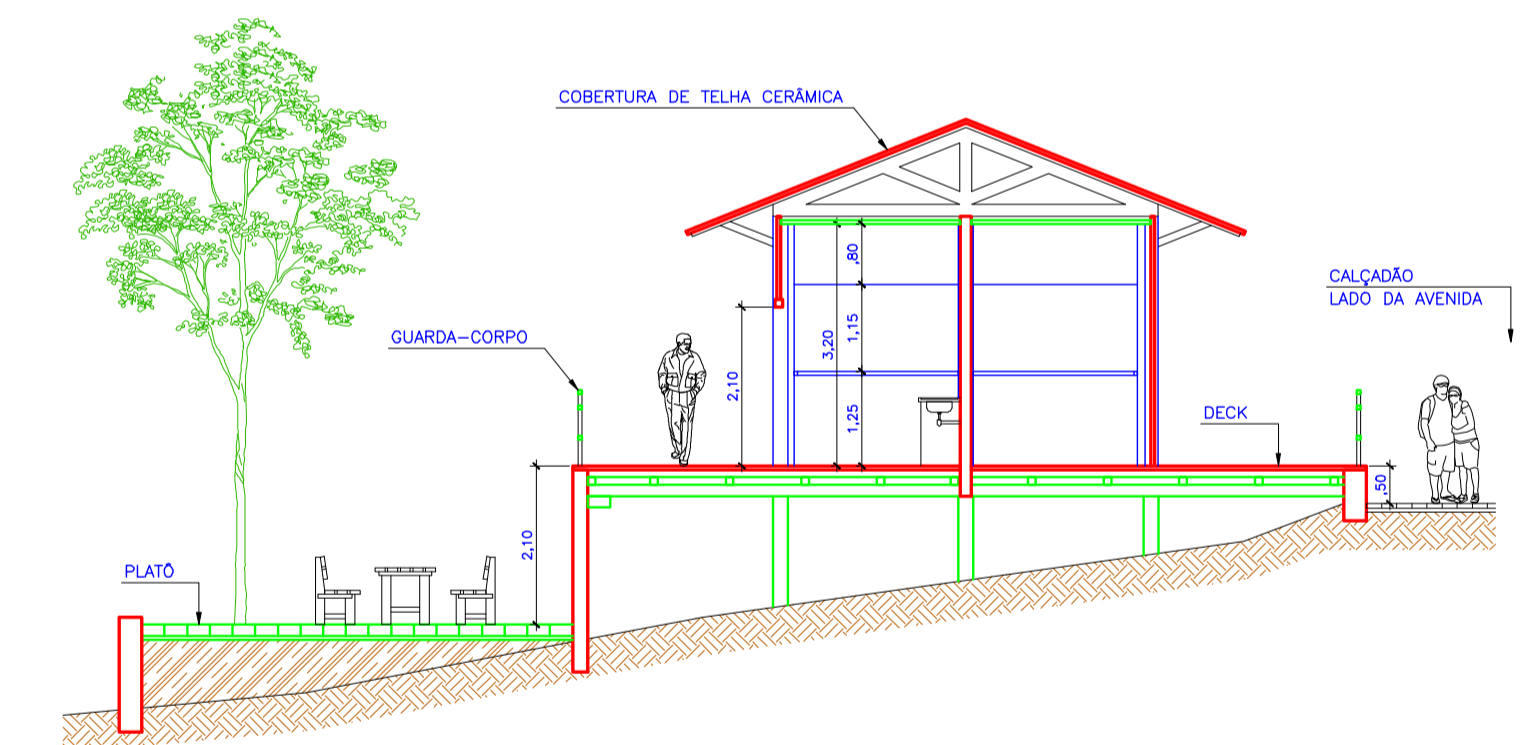

CORTE B-B
ESCALA 1:100

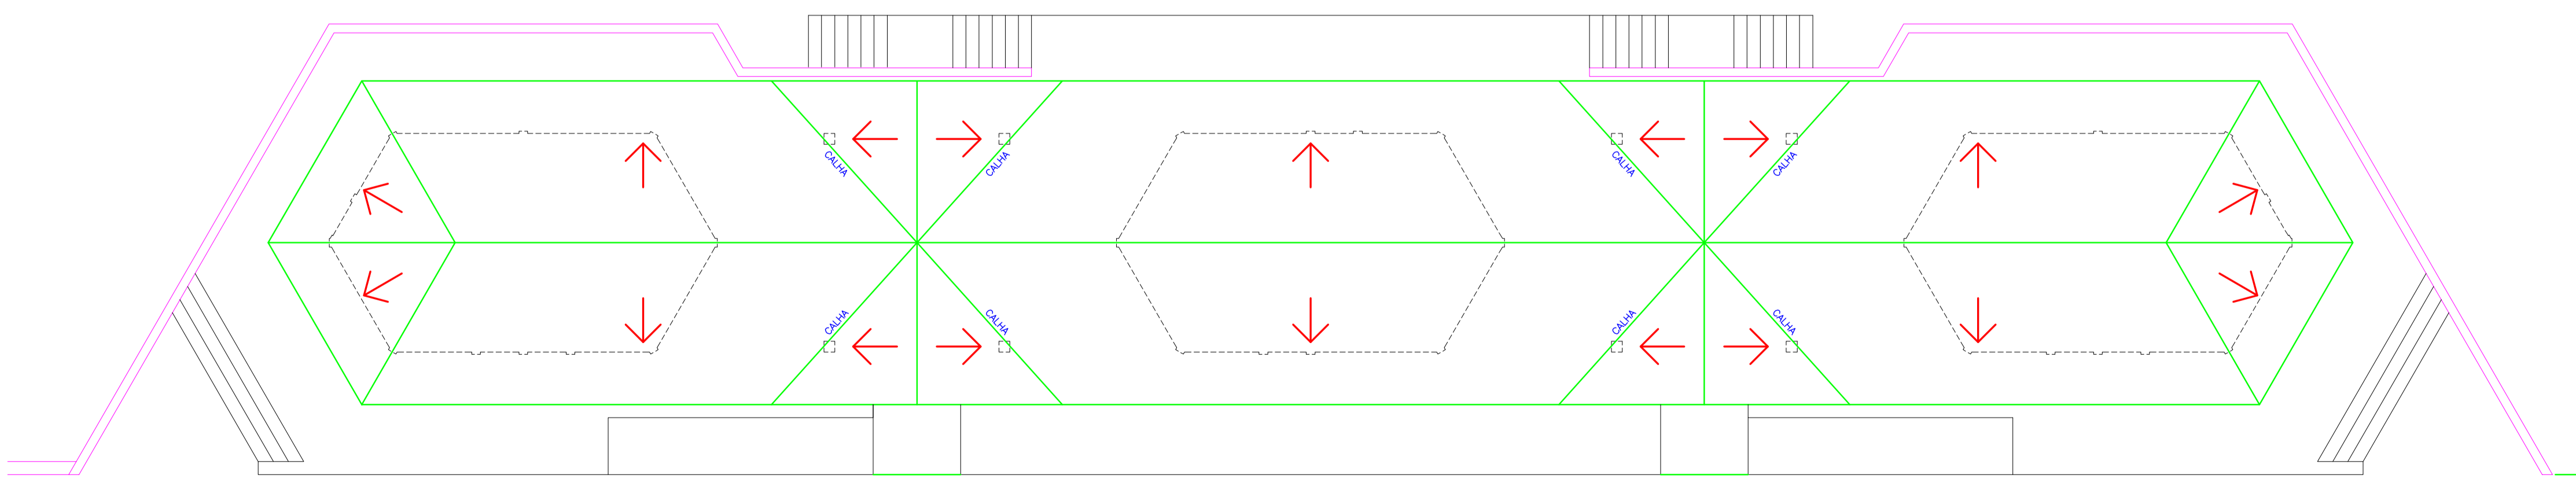

COBERTURA
ESCALA 1:100

ÁREAS	
ÁREA COBERTA:	336,86m ²
ÁREA DOS QUIOSQUES:	111,87m ²
ÁREA DO DECK:	340,84m ²
ÁREA DO PLATO:	234,07m ²
ÁREA TOTAL:	758,68m ²