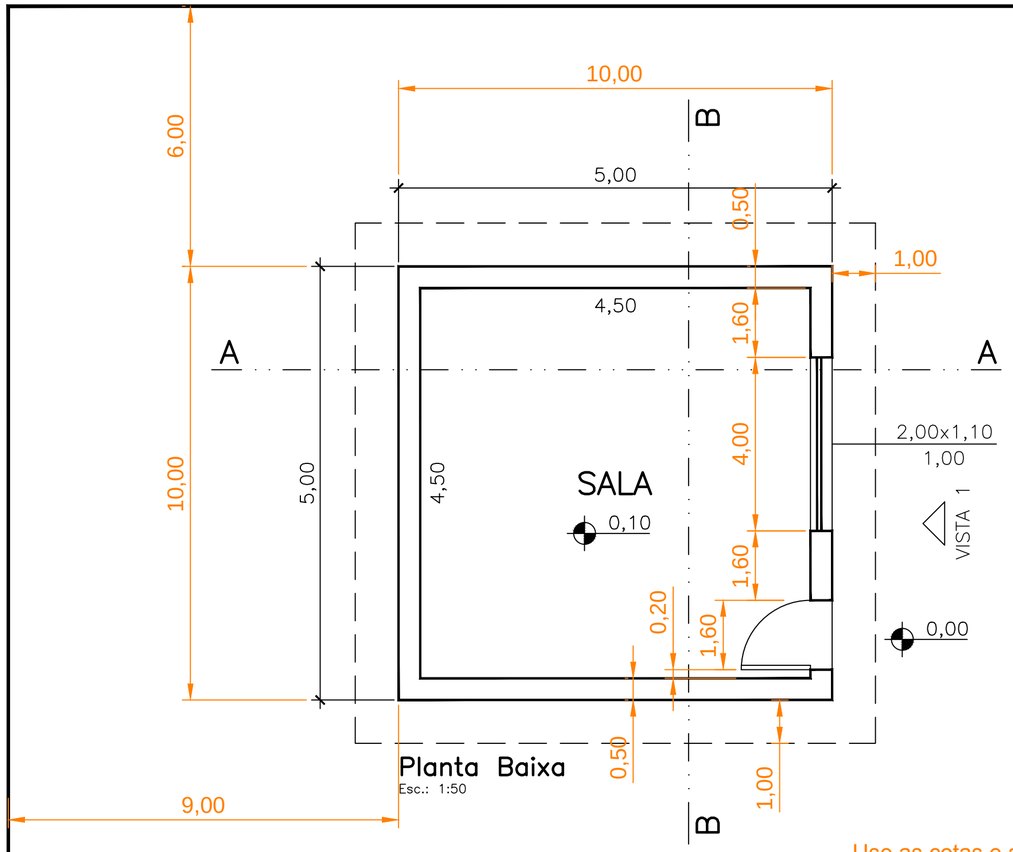

Planta Baixa
Esc.: 1:50

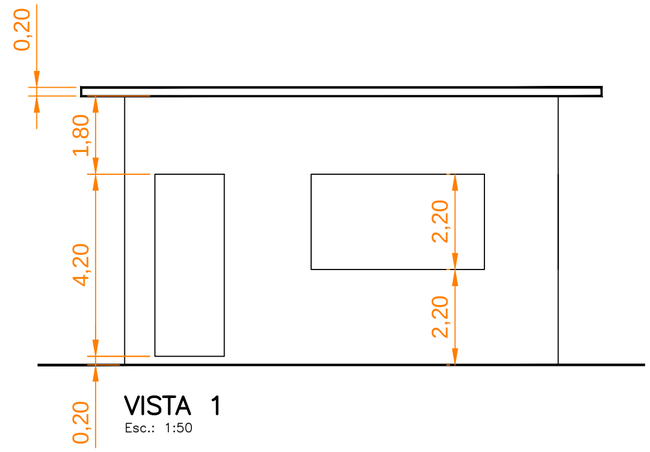

VISTA 1
Esc.: 1:50

Use as cotas e as informação em laranja mas não escreva no papel!
Medidas em laranja estão em centímetros
Medidas em preto estão em metros (escala 1:50)
(prancha para terminar em aula)

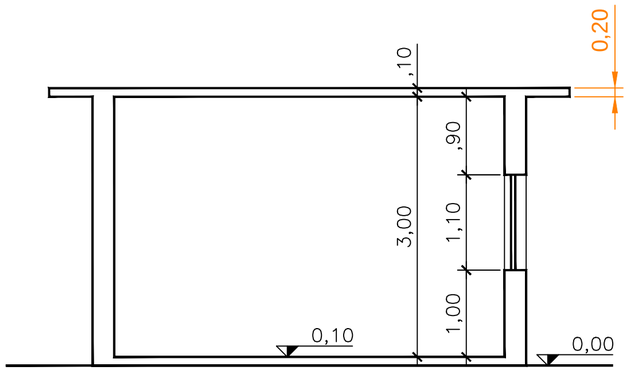

Corte A–A
Esc.: 1:50

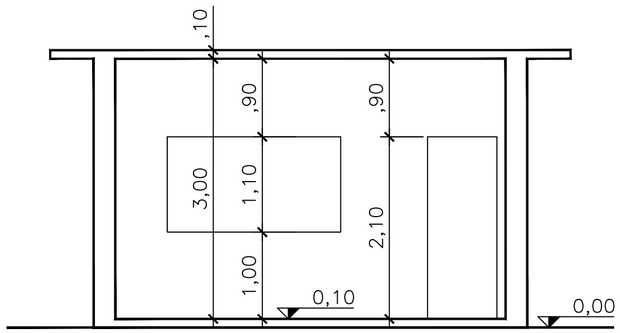

Corte B–B
Esc.: 1:50

ESCOLA:	ASSUNTO:			ESC.:	FOLHA:
PRONATEC	Projeto Básico			1:50	05
	NOME: Seu Nome			R.A.: 0000	
	CURSO: Edif.	TURMA: 1ºA	DATA: 00/00/00	PROF.: Igor	