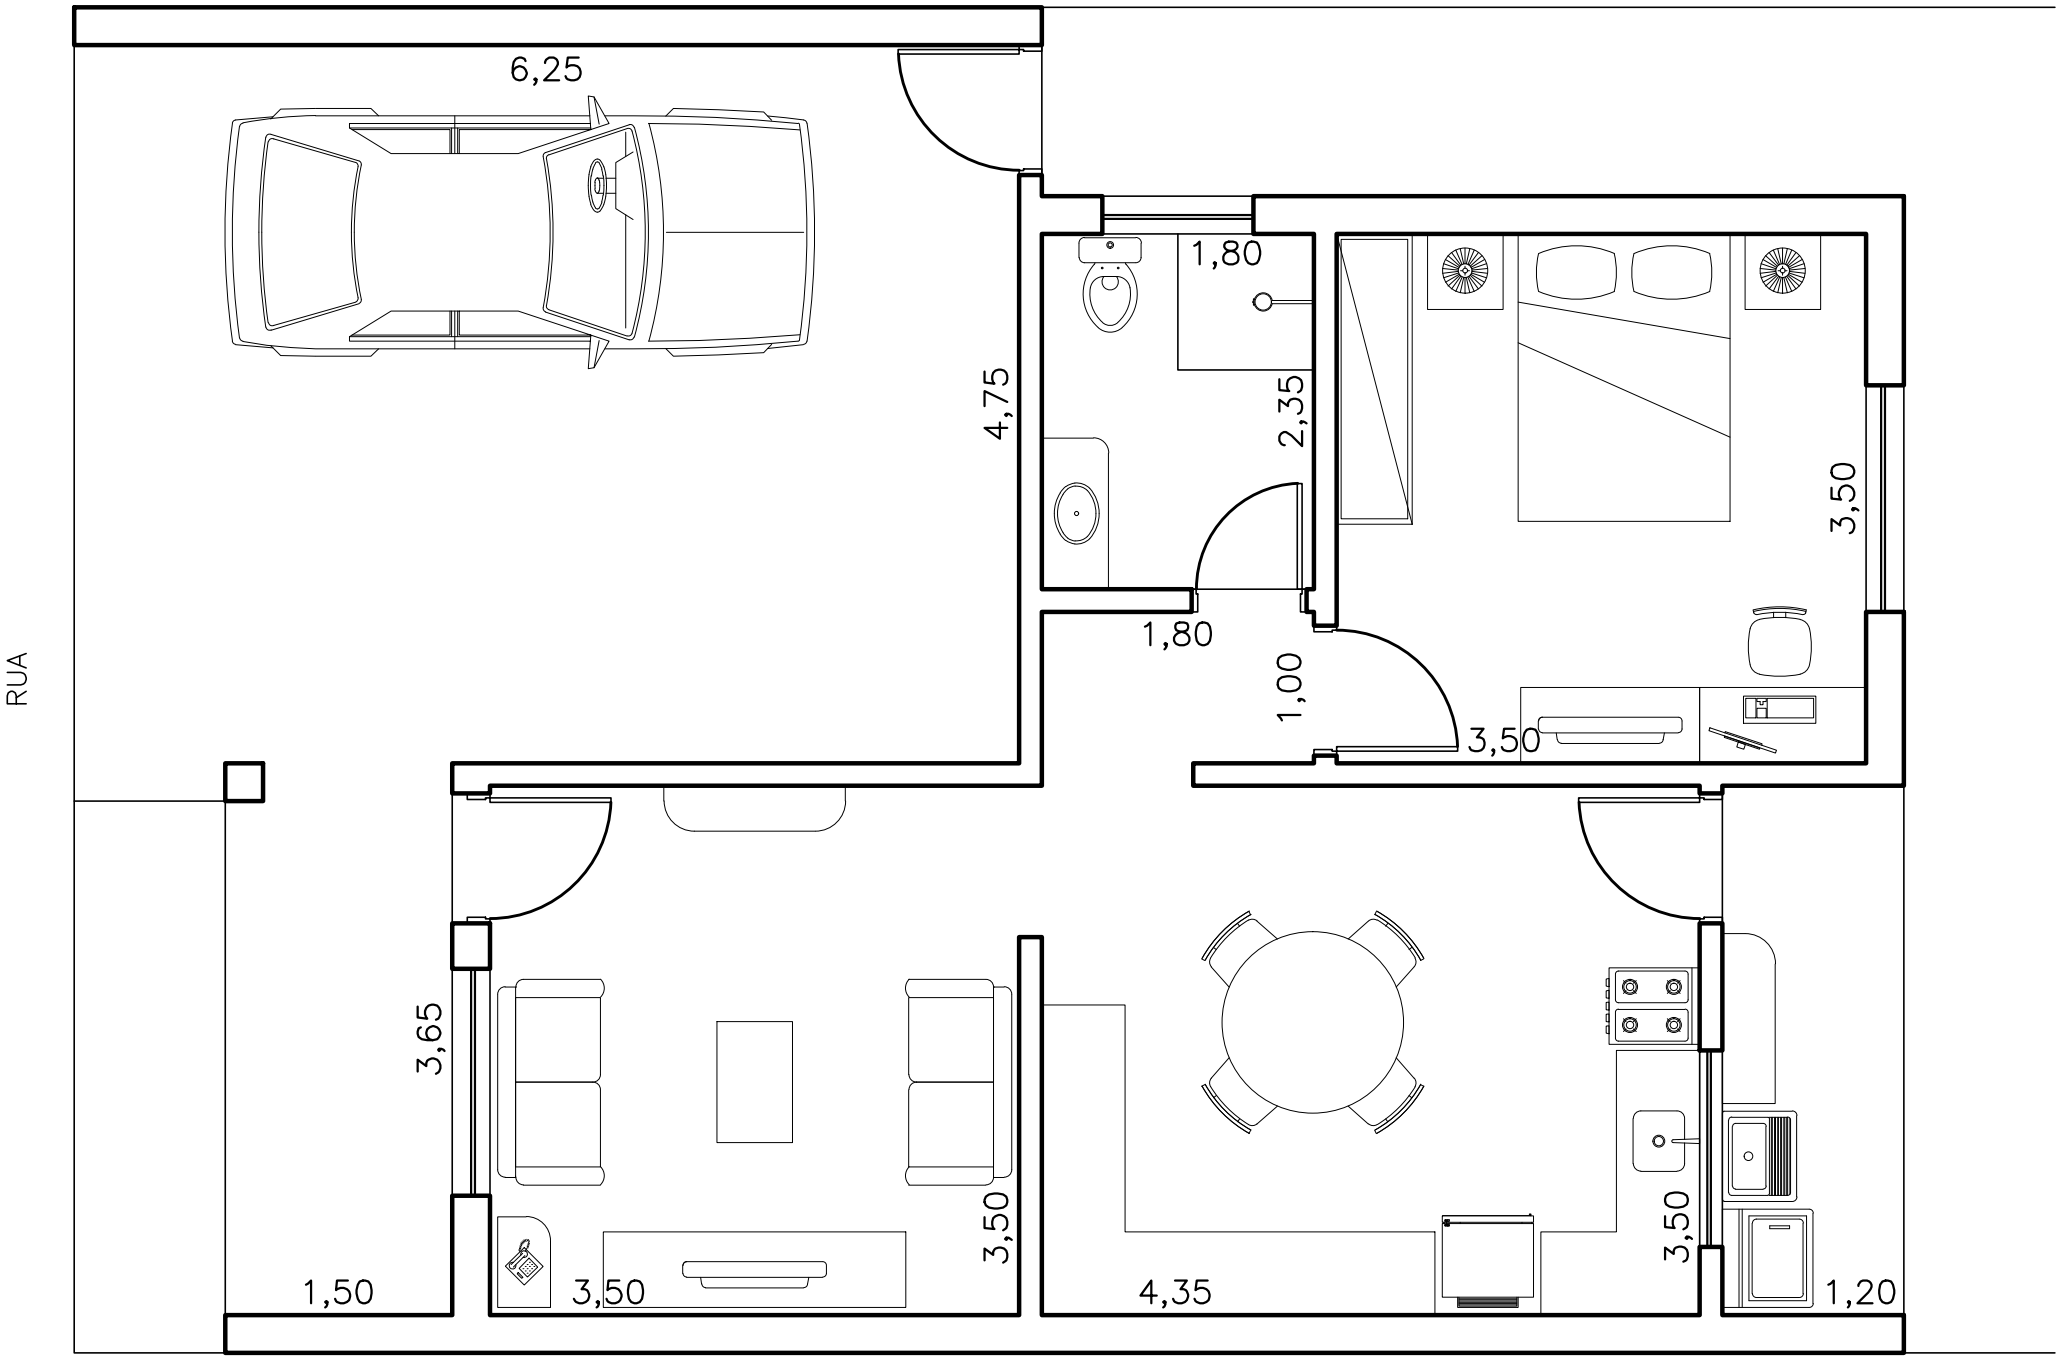

FOLHA 1 - LAY-OUT

ESC.: 1:50

NOME: _____ RA: _____