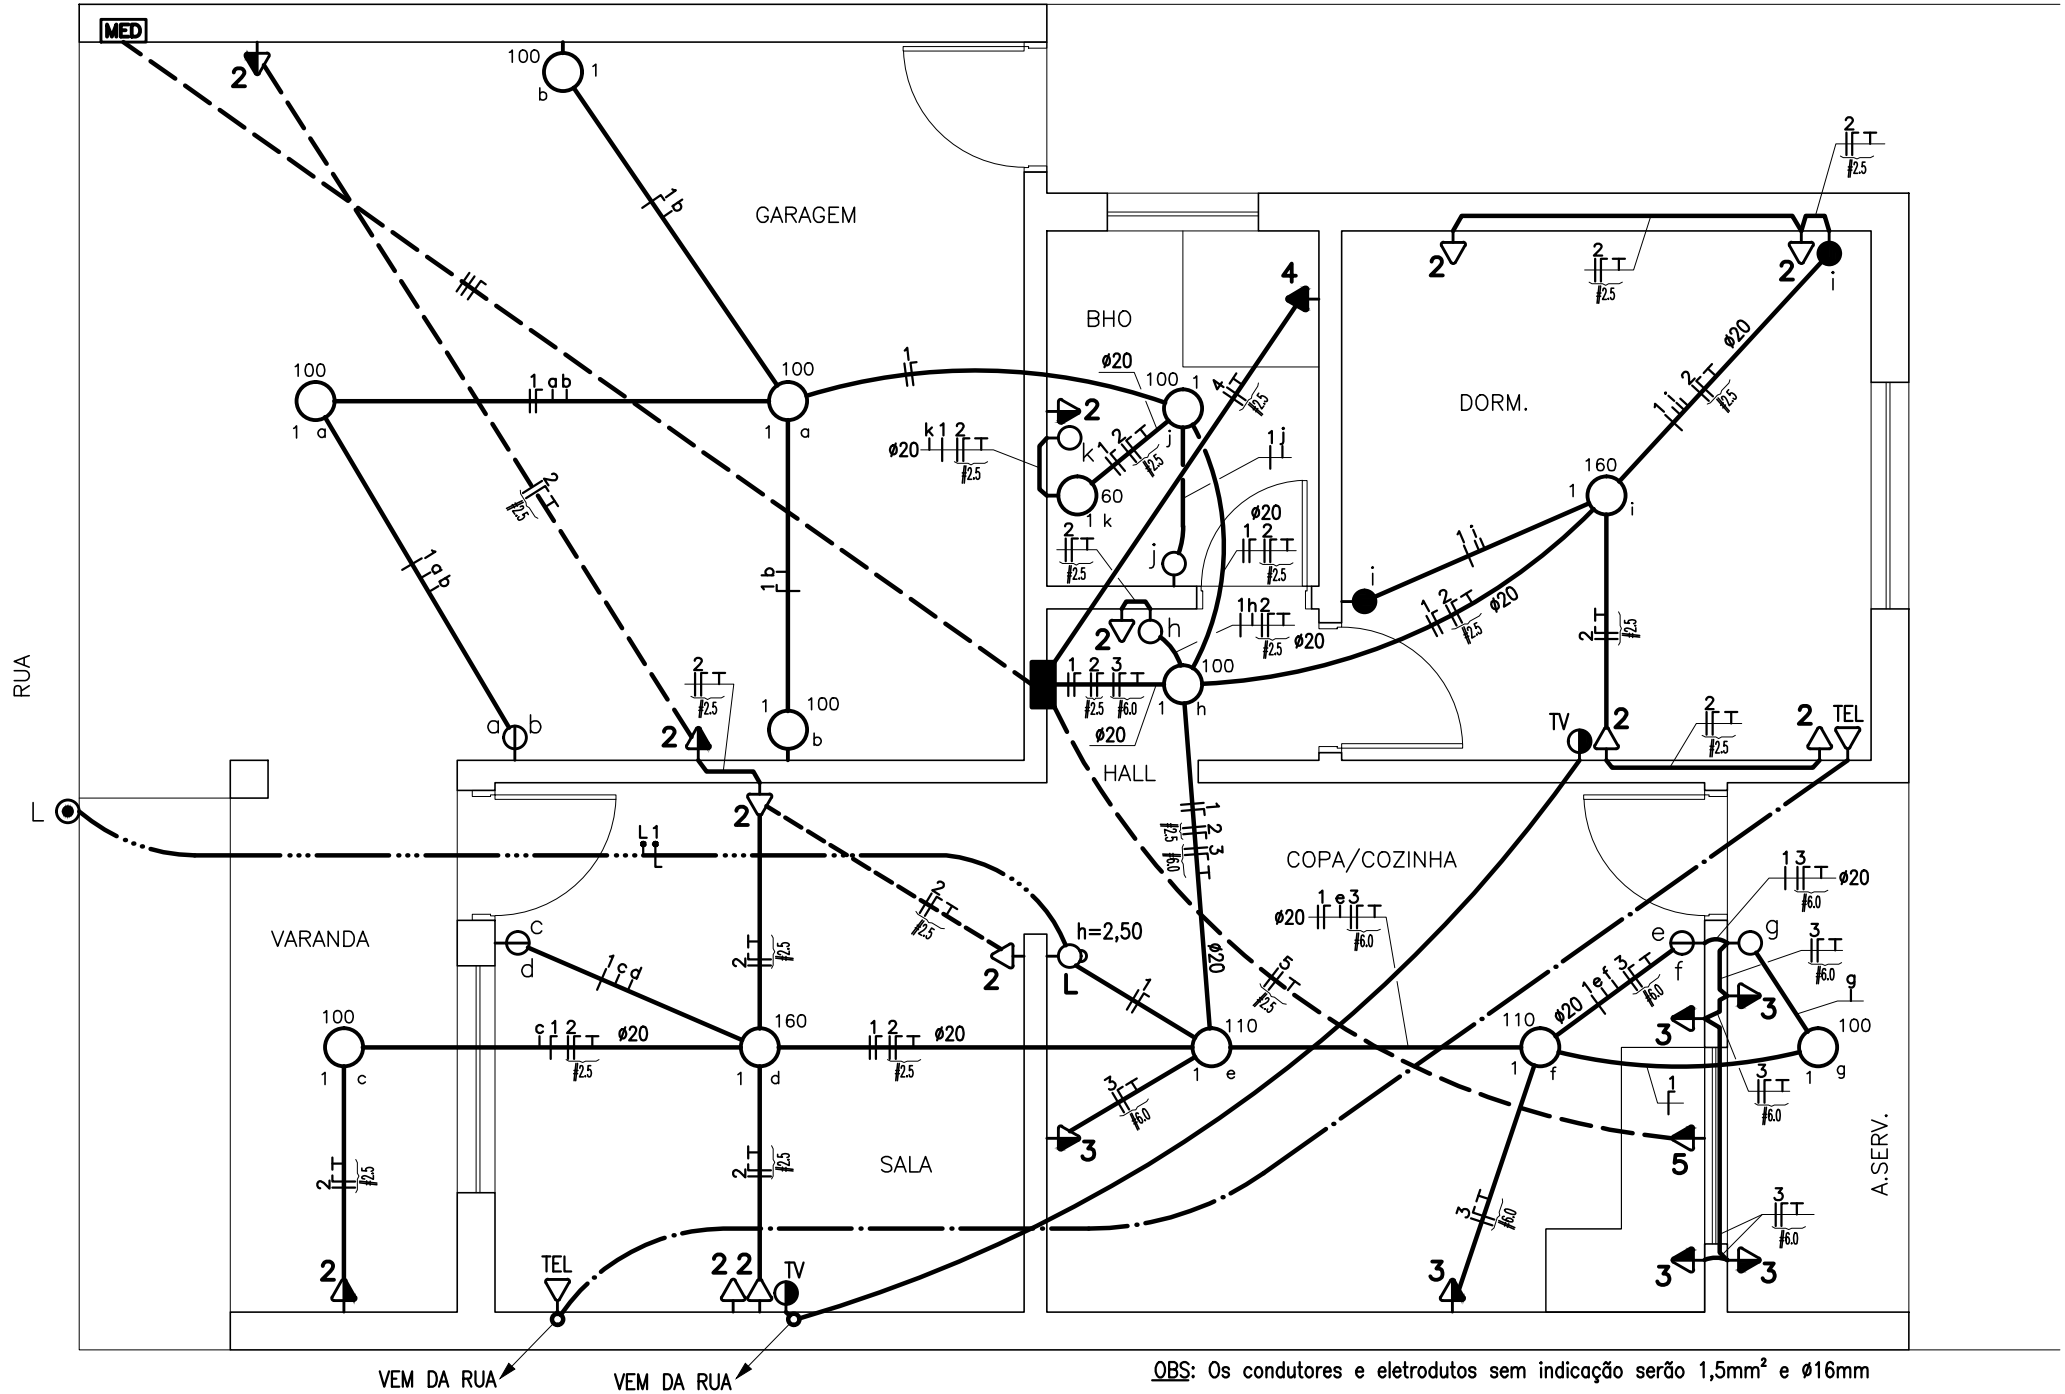

OBS: Os condutores e eletrodutos sem indicação serão 1,5mm² e ø16mm

FOLHA 3 - LOCAÇÃO

ESC.: 1:50

SIMBOLOGIA DE ACORDO COM
NBR-5444 e pg.129 DO LIVRO
(ATUALIZADO 09/09/2014)

NOME: _____ RA: _____