




PLANO DIRETOR DE JUMIRIM

EQUIPAMENTOS URBANOS E SANEAMENTO

ÁREA URBANA

EDIÇÃO: JAN/2007

ESCALA: 1:5.000

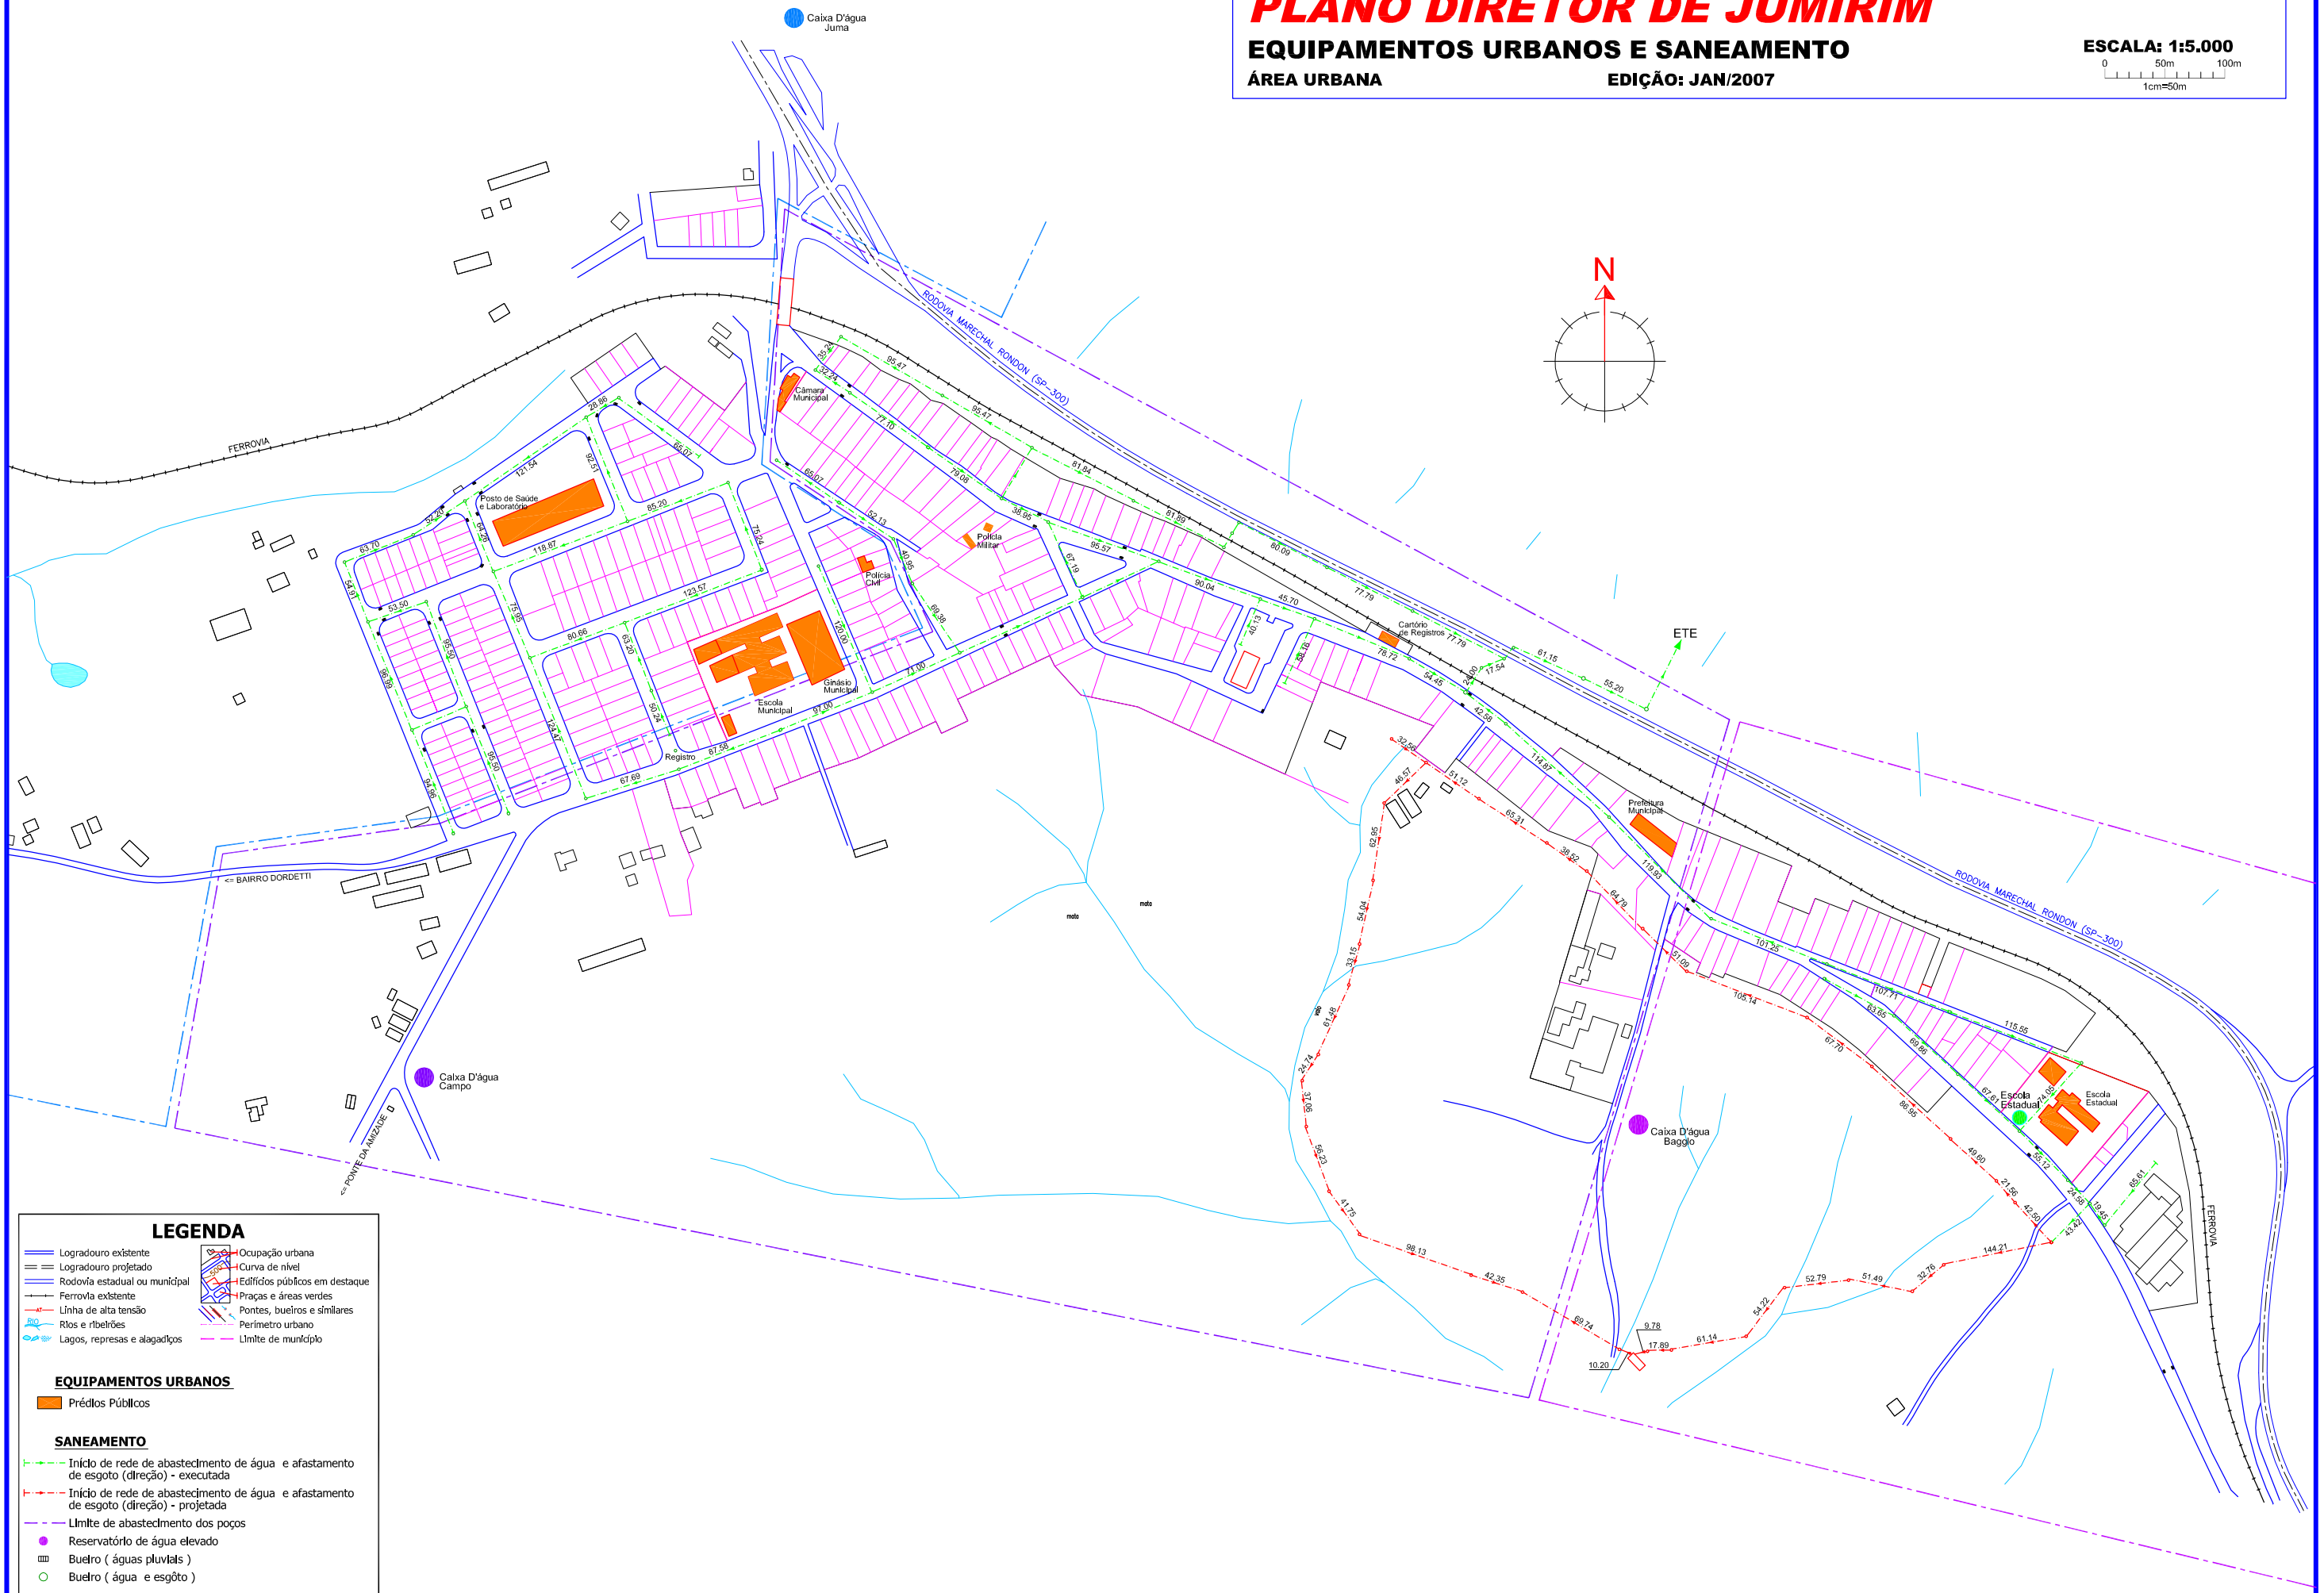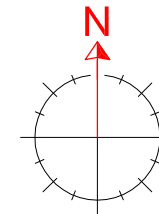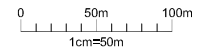

LEGENDA

- Logradouro existente
- Logradouro projetado
- Rodovia estadual ou municipal
- Ferrovia existente
- Linha de alta tensão
- Rios e ribeirões
- Lagos, represas e alagadiços
- Ocupação urbana
- Curva de nível
- Edifícios públicos em destaque
- Praças e áreas verdes
- Pontes, bueiros e similares
- Perímetro urbano
- Limite de município

EQUIPAMENTOS URBANOS

- Prédios Públicos

SANEAMENTO

- Início de rede de abastecimento de água e afastamento de esgoto (direção) - executada
- Início de rede de abastecimento de água e afastamento de esgoto (direção) - projetada
- Limite de abastecimento dos poços
- Reservatório de água elevado
- Bueiro (águas pluviais)
- Bueiro (água e esgoto)