




CORTE A-A  
ESCALA: 1:100

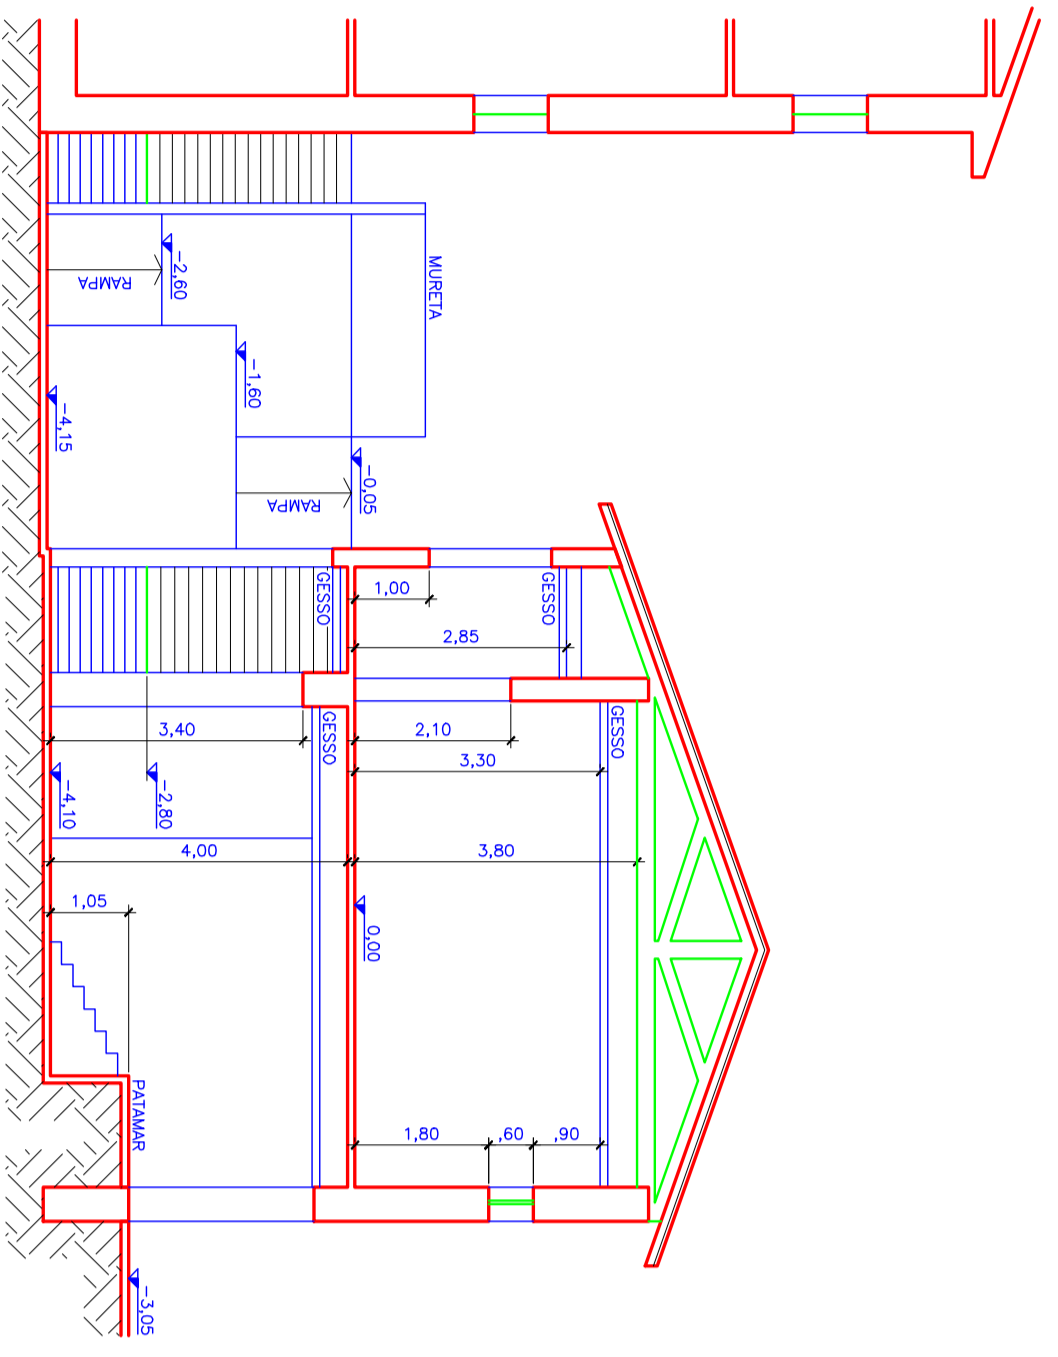


CORTE B-B  
ESCALA: 1:100

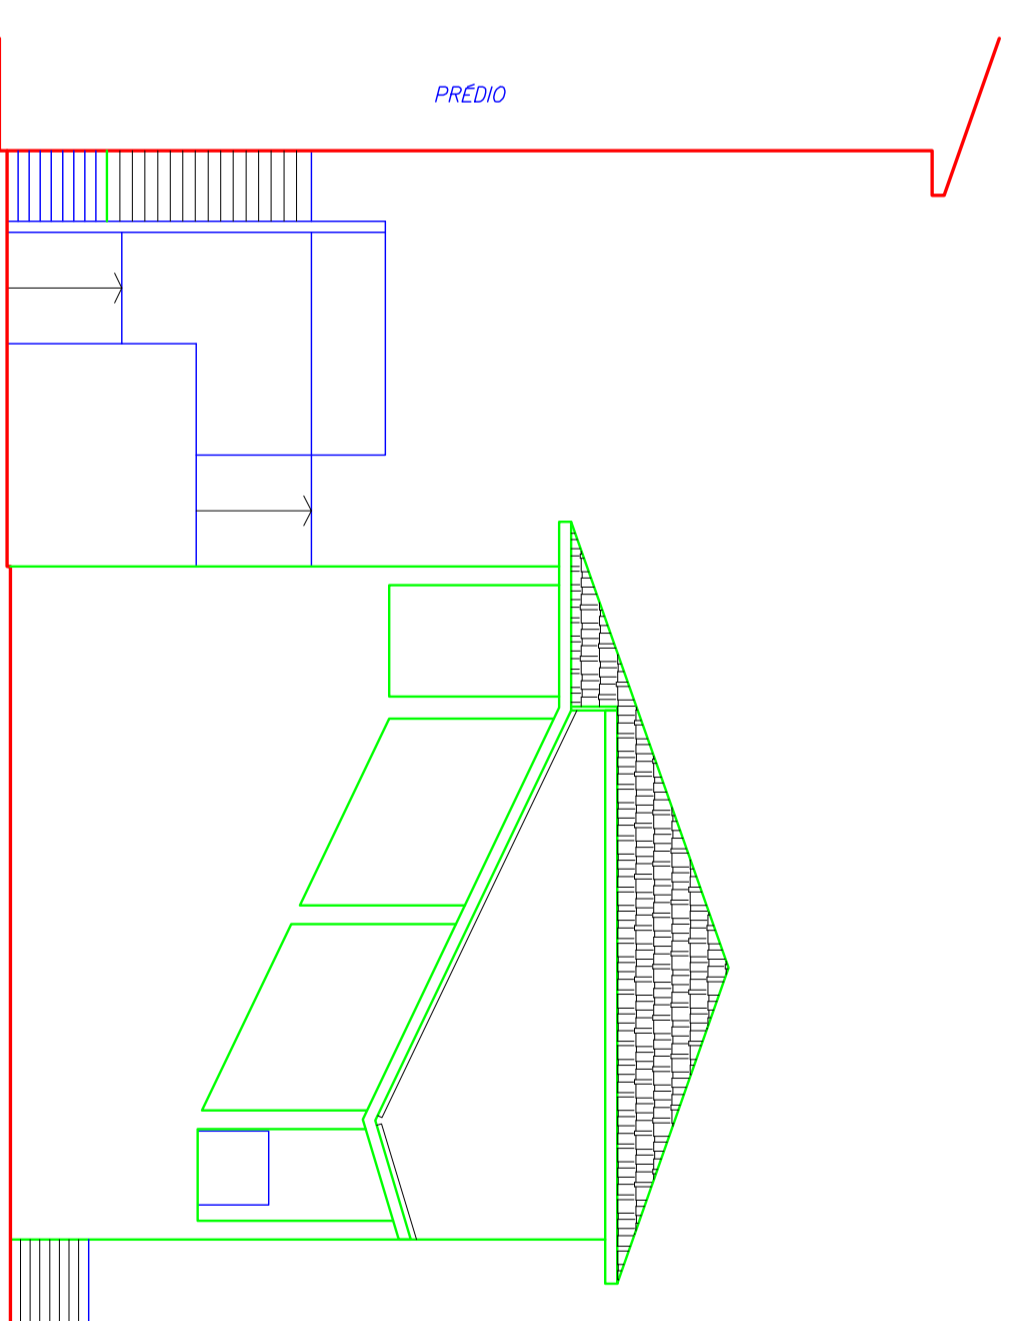

VISTA 1  
ESCALA: 1:100

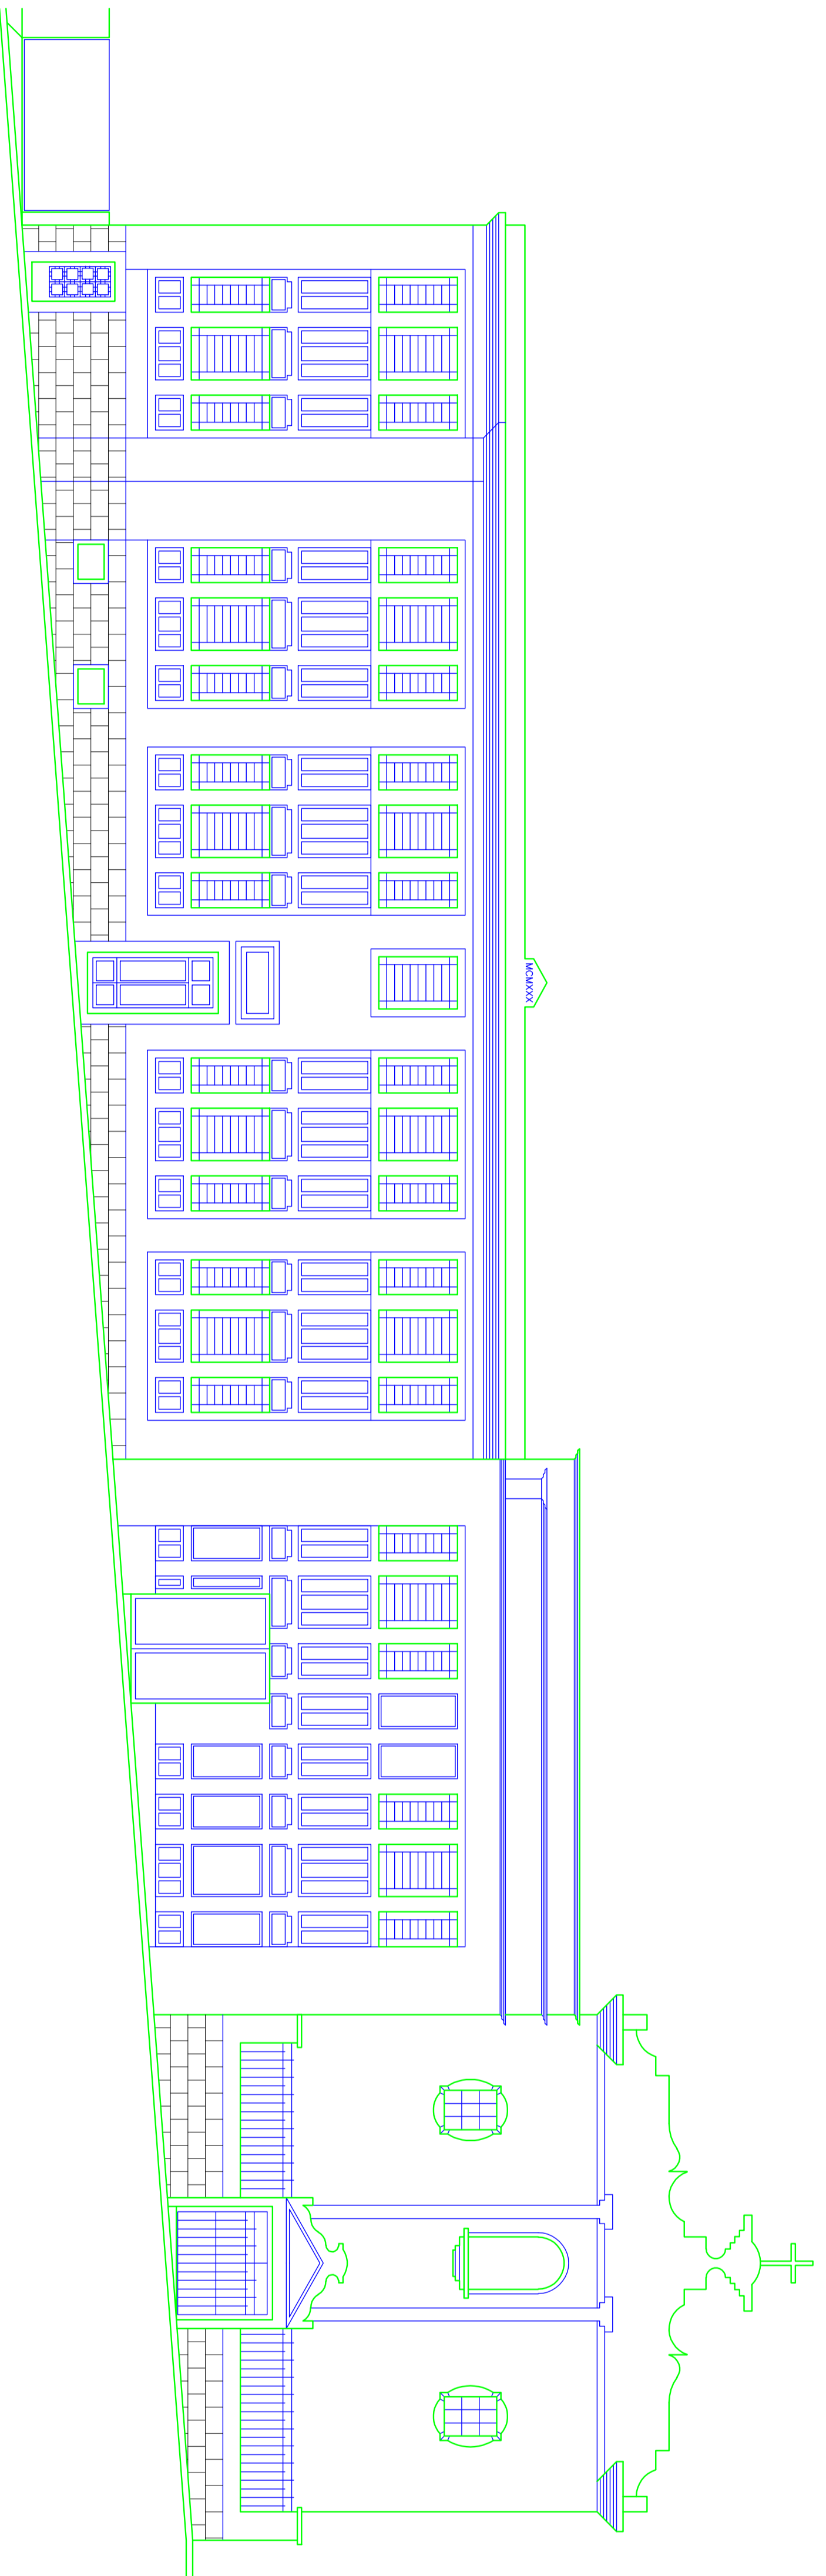

FACHADA FRONTAL  
ESCALA: 1:100

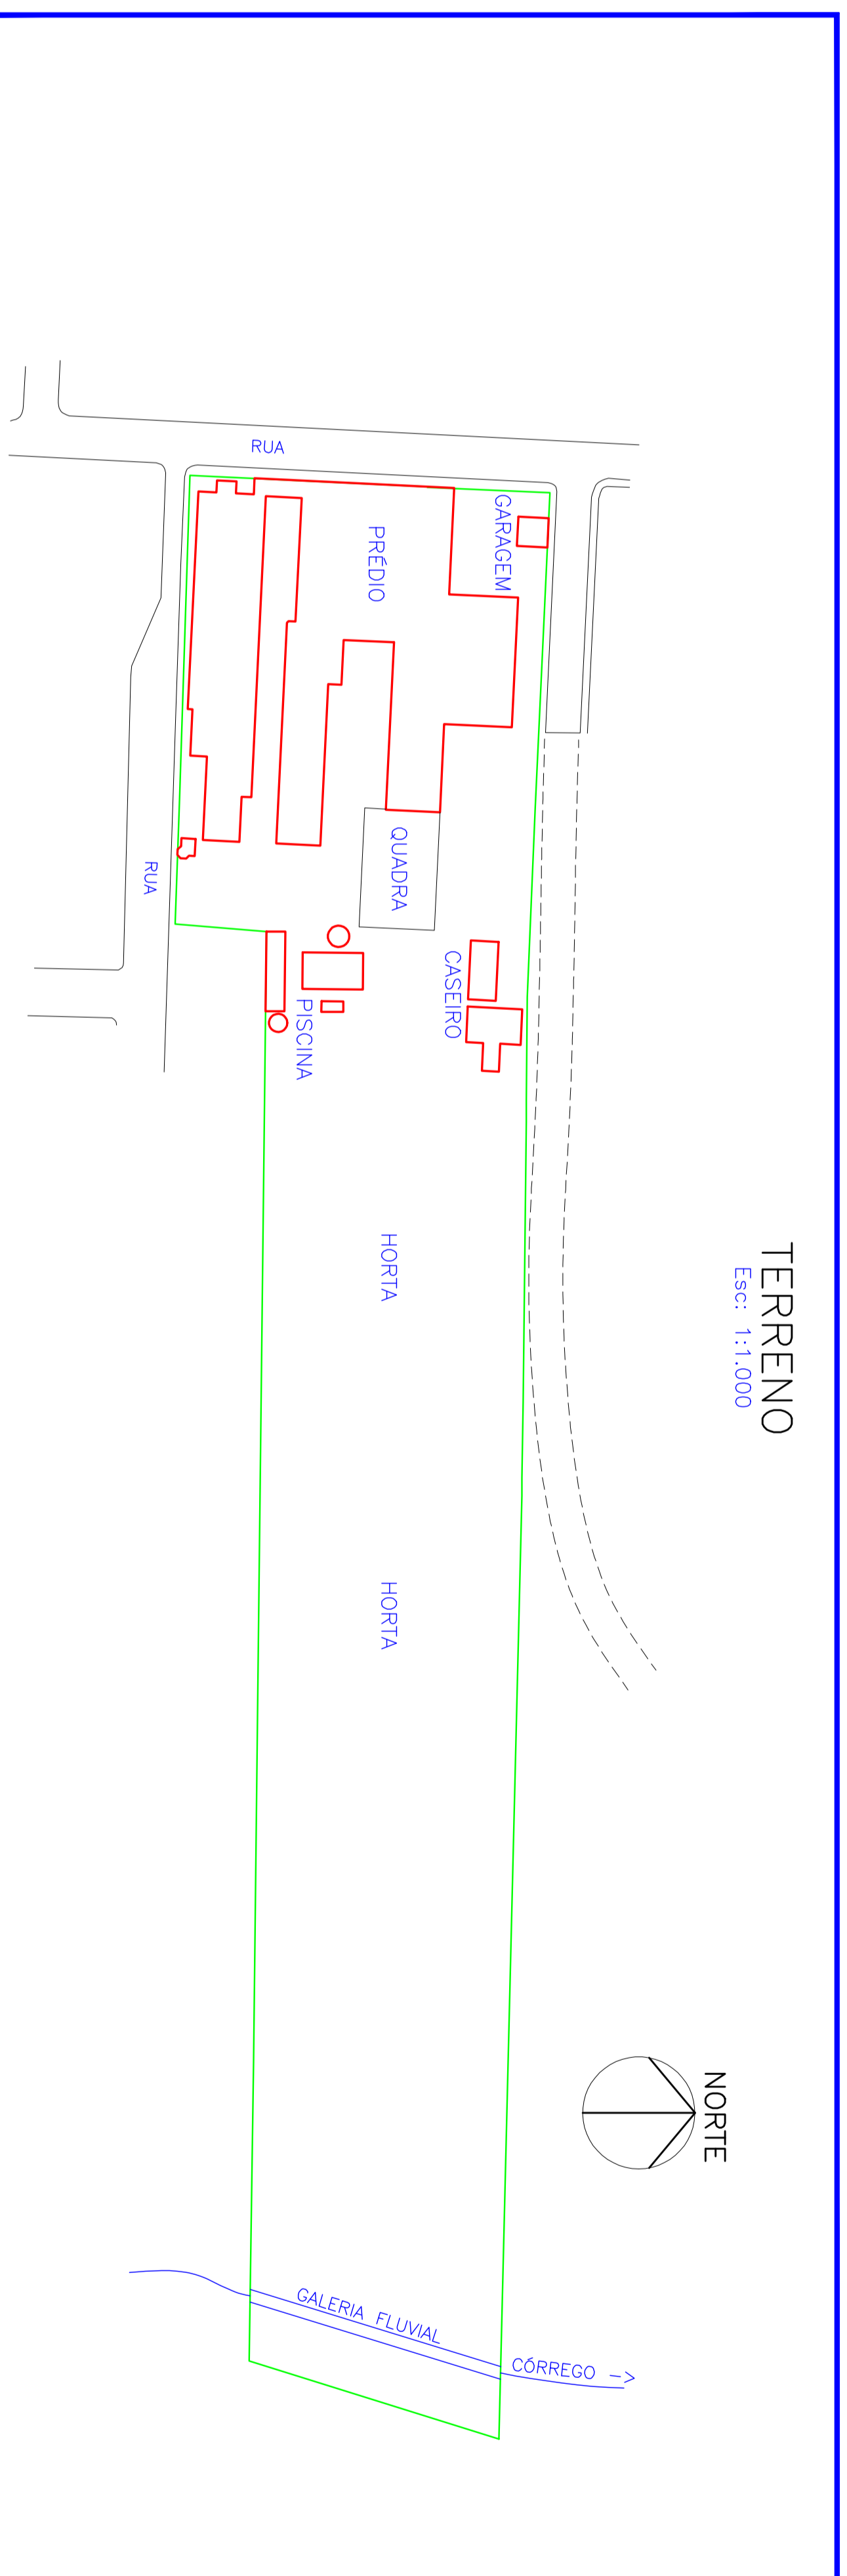

TERRENO  
Esc: 1:1.000

CORTES, FACHADAS E SITUAÇÕES 04/04

TÍTULO PROJETO DE REGULARIZAÇÃO

LOCAL CENTRO

QUADRA \*\*\*\*\*

PROP. \*\*\*\*\*


ESCALAS 1:100 E OUTRAS

SITUAÇÃO SEM ESCALA

VER QUADRO ANIMA

ÁREAS

ART. N°

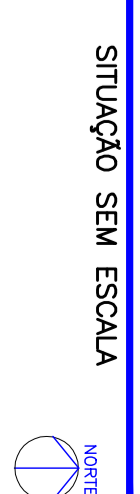

SITUAÇÃO SEM ESCALA

PROJETO DE REGULARIZAÇÃO DO TERRENO PARA APROVEITAMENTO DO TERRENO

PROJ. DE REGULARIZAÇÃO DO TERRENO

PROJ. DE REGULARIZAÇÃO DO TERRENO