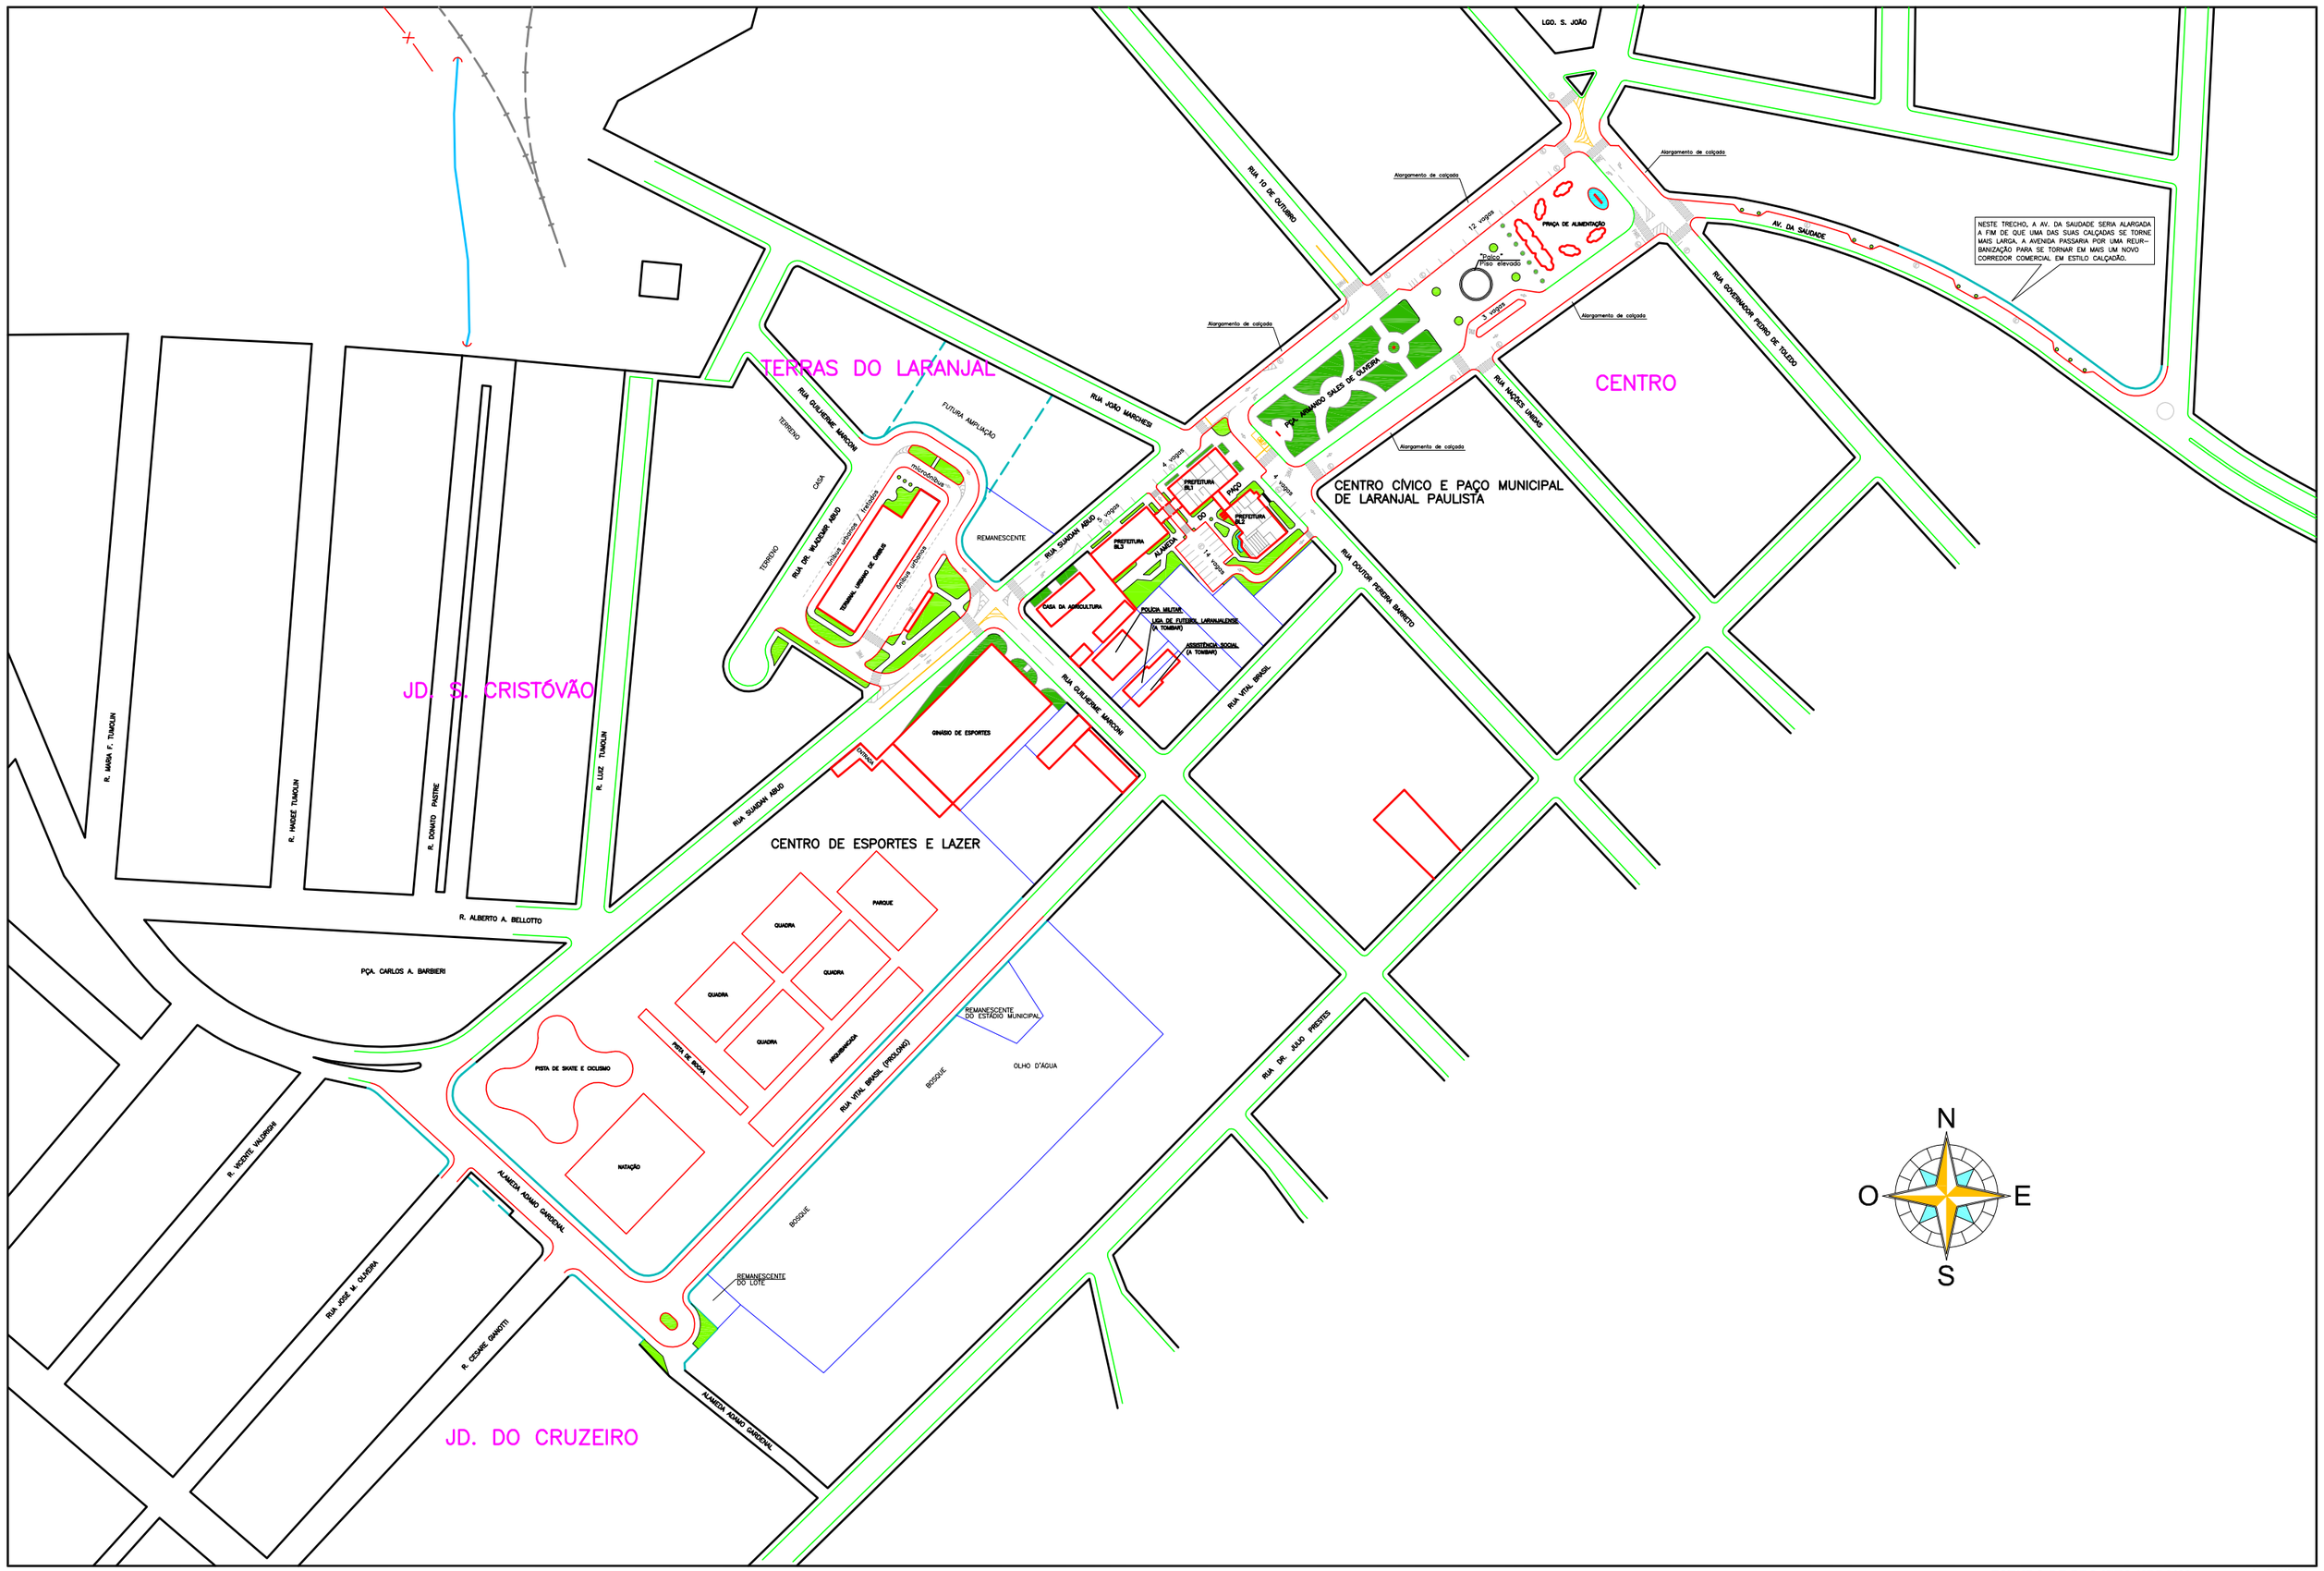

ESTUDO DE PROJETO URBANO

IMPLANTAÇÃO GERAL

OPERAÇÃO URBANA "NOVO CENTRO"

IGOR ELIEZER BORGES
Arquiteto e Urbanista

Escala: 1/2.000

Data: 22/06/04 1ªed
06/04/09 2ªed

PRANCHA: UN