
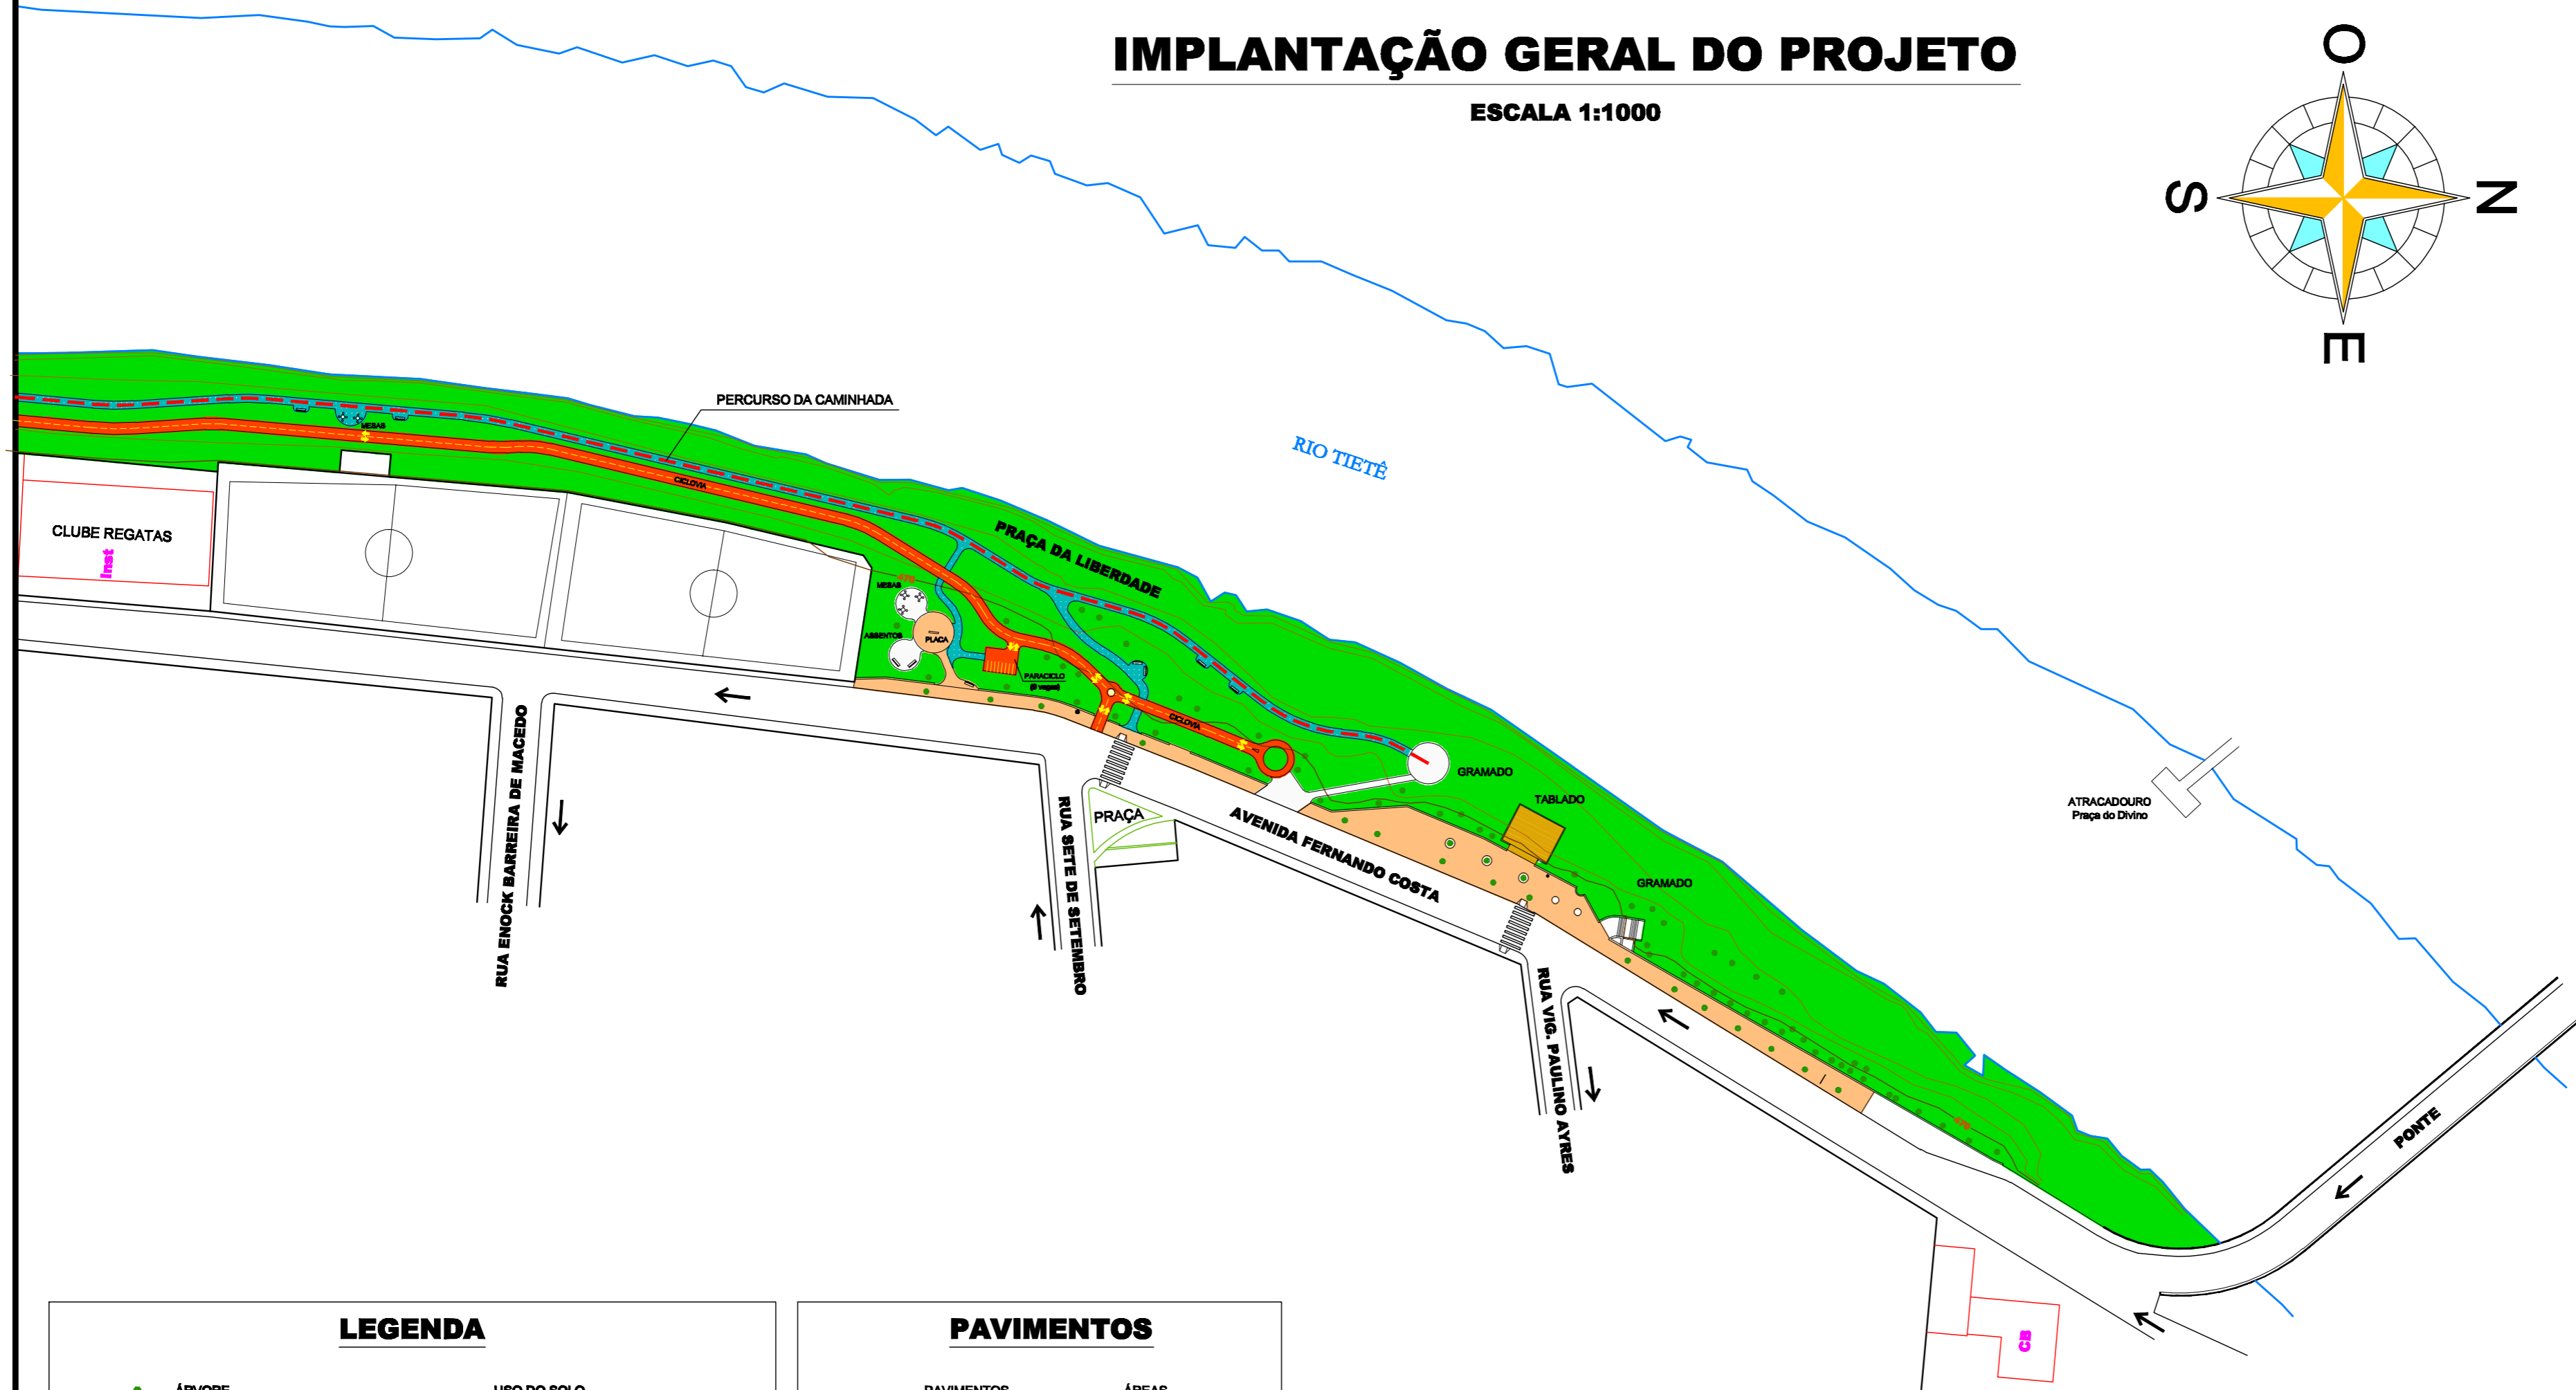


IMPLANTAÇÃO GERAL DO PROJETO

ESCALA 1:1000

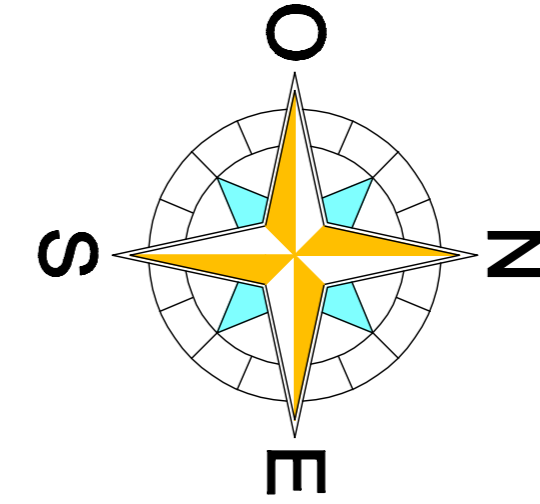

LEGENDA

- | | | | |
|--|-----------------------|-----------------|----------------------------------|
| | ÁRVORE | RA RB RC | USO DO SOLO |
| | BANCO | CA CB CC | RESIDENCIAL PADRÃO "A", "B", "C" |
| | CICLOVIA | Ind Inst | COMERCIAL PADRÃO "A", "B", "C" |
| | PERCURSO DE CAMINHADA | TB | INDUSTRIAL, INSTITUCIONAL |
| | POSTE DE FORÇA | GALPÃO | TERRENO BALDIO |
| | POSTE DE LUZ | | OUTROS (ESPECIFICADO) |
| | CURVA DE NÍVEL | | |
| | BARRANCO | | |

PAVIMENTOS

PAVIMENTOS	ÁREAS
	ASFALTO 626,50 m ²
	DECK DE MADEIRA 79,00 m ²
	GRAMA 8.244,00 m ²
	MOSAICO PORTUGUÊS 919,50 m ²
	PARALELEPÍPEDO 171,00 m ²
	VARVITO 538,00 m ²

PROJETO PARA
PREFEITURA MUNICIPAL DE TIETÊ

PROJETO URBANO
IMPLANTAÇÃO GERAL

"REVITALIZAÇÃO DA BEIRA-RIO"
IGOR ELIEZER BORGES
Arquiteto e Urbanista

escala
1/1.000
data
05/08/2009

PRANCHA

02